

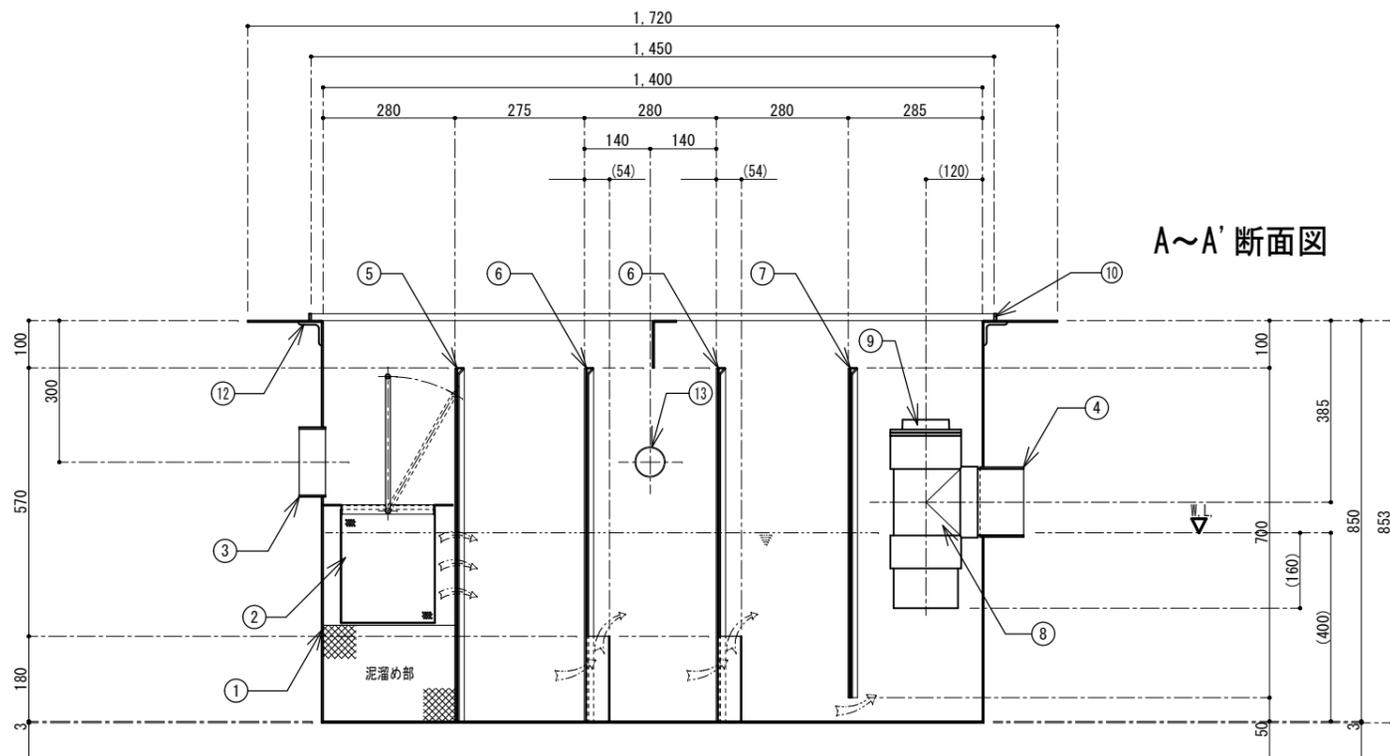


標準点検蓋伏せ図  
本体平面図

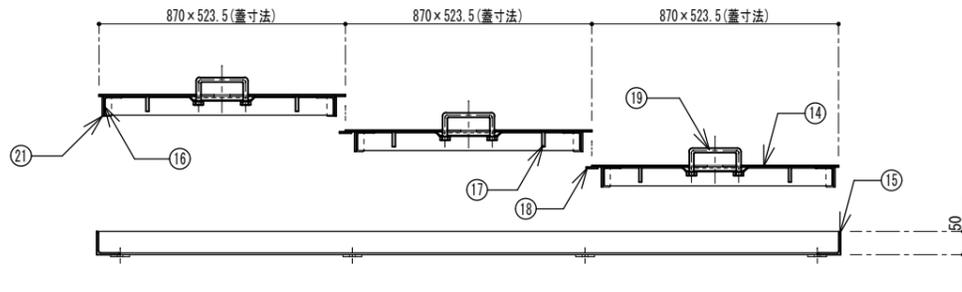

A~A' 断面図

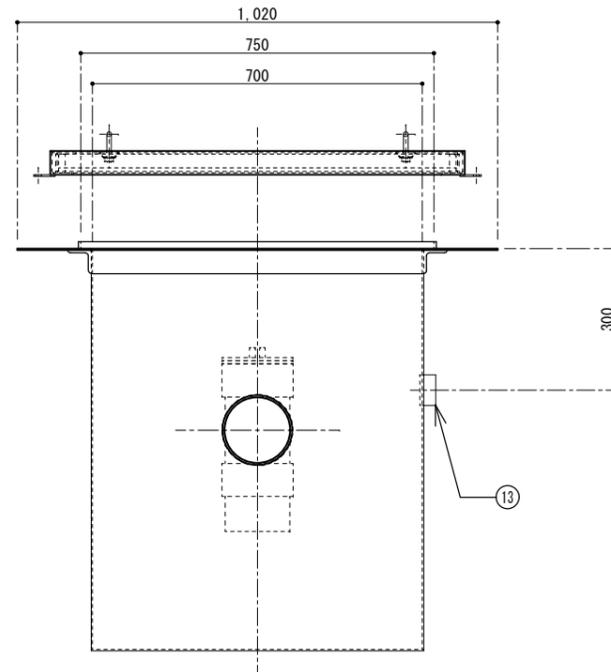

番号	名称	数量	規格・寸法
①	本体	一式	SUS304 PL-3.0t
②	バスケット	1	SUS304 ハンチングメッシュ 1.0t×4φ×6p
③	流入口	1	SUS304 内衬ソケット 125A
④	流出口	1	SUS304 内衬ソケット 125A
⑤	可動式整流板 A	1	SUS304 2B PL-1.5t
⑥	可動式整流板 B	2	SUS304 2B PL-1.5t
⑦	可動式整流板 C	1	SUS304 2B PL-1.5t
⑧	排水トラップ管	1	塩ビ DT125
⑨	掃除口	1	塩ビ C0125
⑩	防水止め	一式	SUS304 FB-15×5.0t
⑪	内部補強材	一式	SUS304 L-100×50×3.0t(曲げ加工)
⑫	外部つば下補強材	一式	SUS304 L-50×50×6.0t
⑬	通気口	1	SUS304 内衬ソケット 50A
⑭	点検蓋	3	SS 縞板 3.2t
⑮	受枠本体	一式	SUS304 L-50×50×4.0t
⑯	蓋用補強枠	一式	SS L-40×40×3.0t
⑰	補強材	一式	SS FB-32×4.5t
⑱	スレ止材	2	SS FB-25×3.2t
⑲	落込式取手	6	SS 10φ
⑳	アンカ用固定金具	8ヶ所	SUS304 FB-40×4.0t(12φ穴開け)
㉑	アンカステー金具	12ヶ所	SS L-20×20×3.2t H=40(曲げ加工)

実容量	390ℓ
国内仕様	

- \* 標準流入方向は①方向となります。  
①②方向ご希望の場合はお申し付け下さい。
- \* 標準流出方向は②方向となります。  
③④方向ご希望の場合はお申し付け下さい。
- \* 予告無くデザイン等変更する場合がございますので、  
詳細はお問合せ下さい。
- \* 標準セットの点検蓋はSS縞鋼板製です。  
(別途、SUS製等も特注対応致します。)

FLP工業株式会社

作図者	千崎	図面名	SUS製オイル(ガソリン)阻集器 パイプ流入埋設・床吊兼用型
検図者		品番	SOR-1470
			縮尺 1/15