


番号	名称	規格・寸法
①	本体	SUS 3.0t
②	ハスケット	SUS304 ハンチングプレート 1.0t×4φ×6p
③	流入口	SUS304 内ネジソケット 50A
④	流出口	SUS304 内ネジソケット 100A
⑤	可動式整流板	SUS304 2B 1.5t
⑥	固定式整流板	SUS304 2B 1.5t
⑦	ハッチャップ	FRP
⑧	点検蓋	SS 縞鋼板
⑨	蓋用枠	SS
⑩	メジ材	SUS
⑪	スレ止材	SS
⑫	補強材	SS
⑬	取手	SS
⑭	落込式取手	SS
⑮	フッカー用固定金具	SS


実容量 35ℓ

- * 標準流出方向は(Y)方向となります。
(X)(Z)方向ご希望の場合はお申し付け下さい。
- * 予告無くデザイン等変更する場合がございますので、詳細はお問合せ下さい。
- * 標準セットの点検蓋はSS縞鋼板製です。
(別途、SUS製等も特注対応致します。)


国内仕様

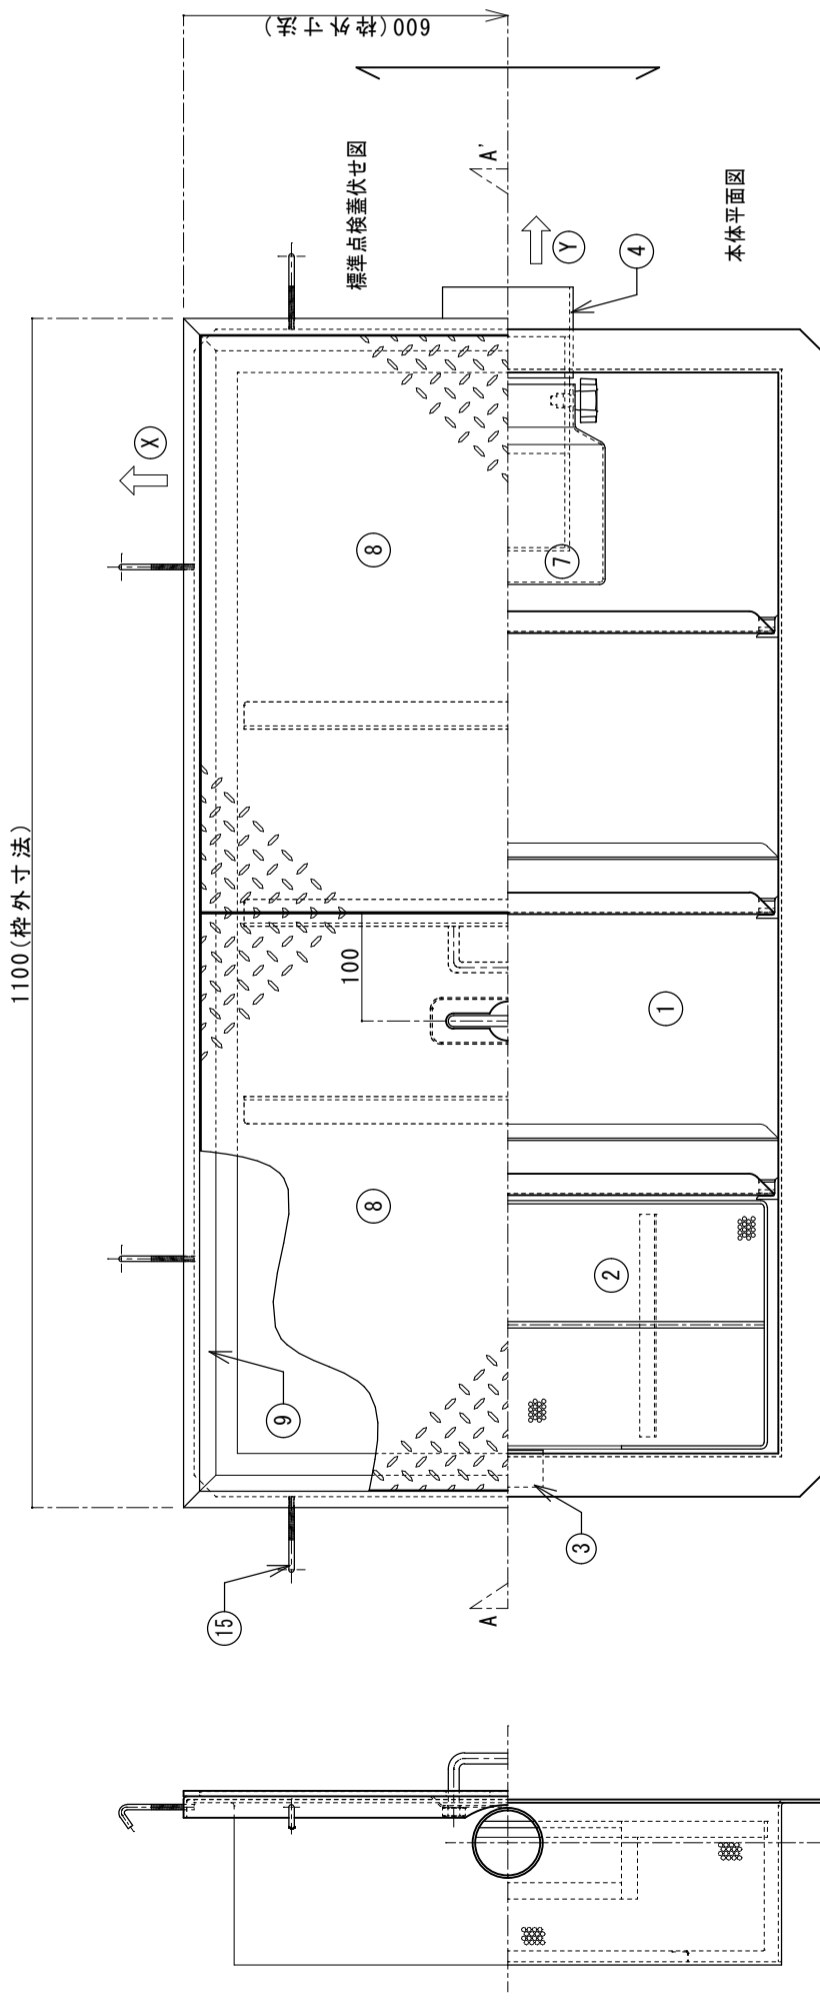

本体平面図

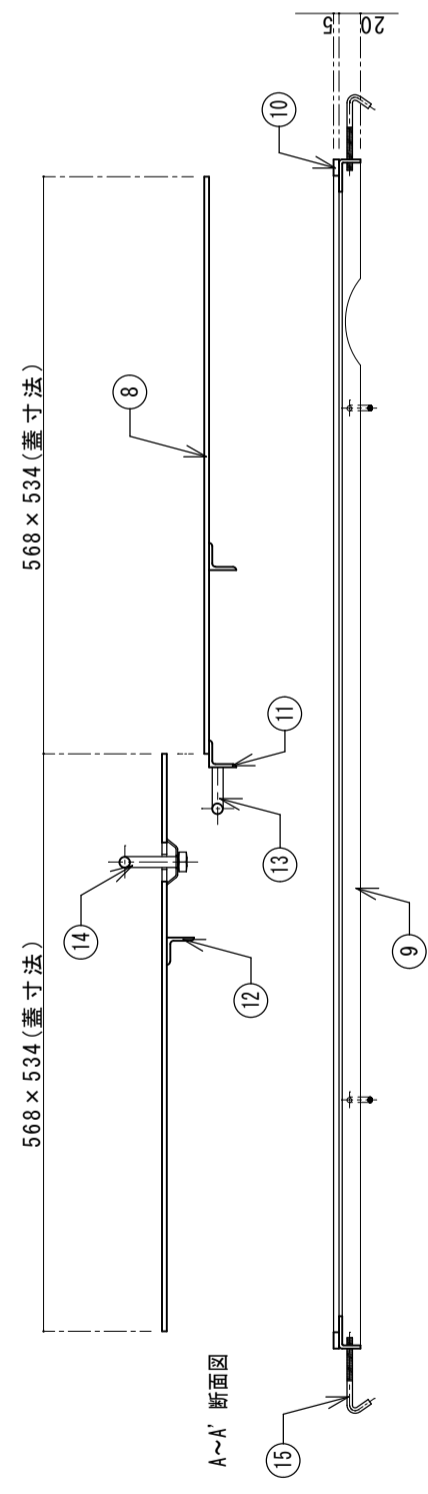

A~A' 断面図

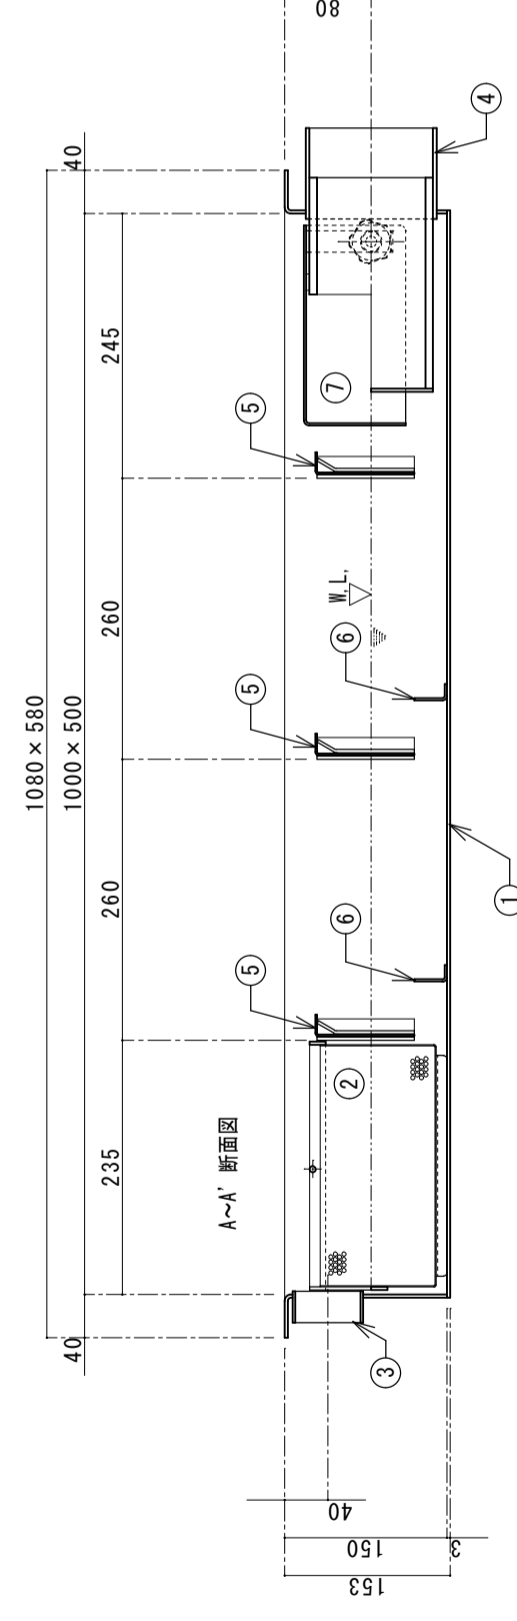

A~A' 断面図

作図者	千崎	図面名	SUS製超浅型リリース阻集器
検図者		品番	ハ17流入型
		縮尺	1/7
		品番	SOSC-1050R-15

フレイ工業株式会社