



680 (枠外寸法)

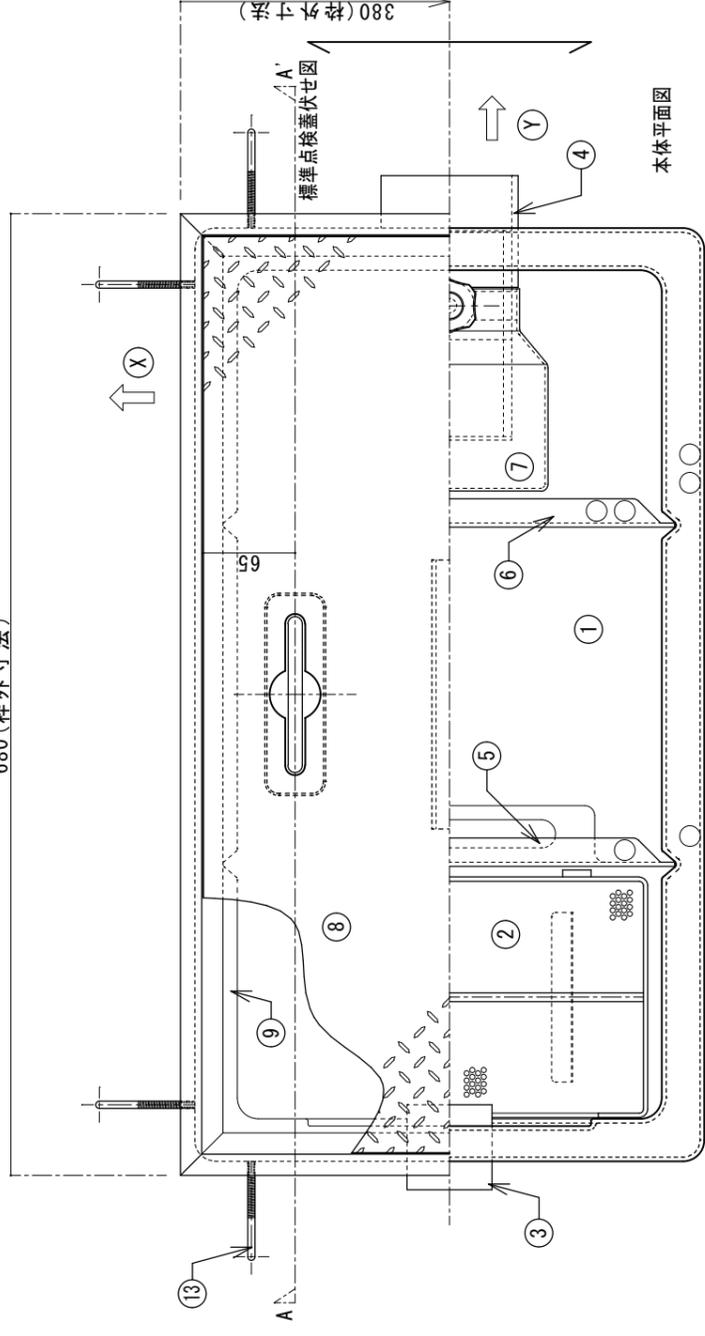



本体平面図

Z ↓

648 × 348 (蓋寸法)

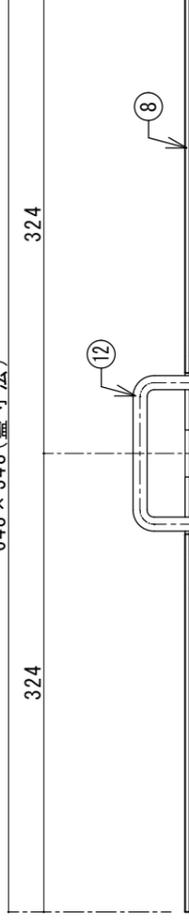

A~A' 断面図

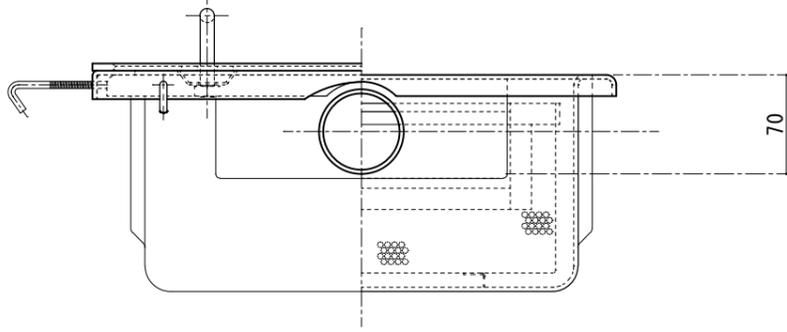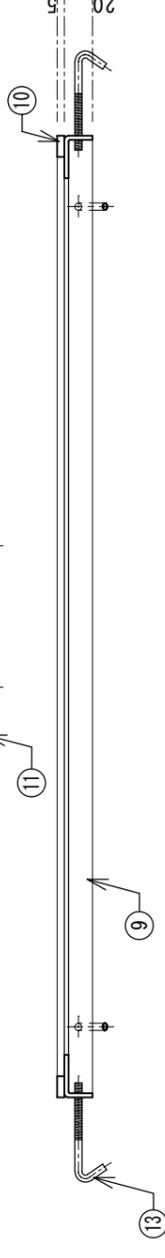

番号	名称	規格・寸法
①	本体	FRP 3.0t以上
②	ハスケット	SUS304 ハンガリアプレート 1.0t × 4φ × 6p
③	流出口	塩ビ VUハ 17° 50A (L=60)
④	流出口	塩ビ DS75
⑤	可動式整流板 A	FRP 2.5t
⑥	可動式整流板 B	FRP 2.5t
⑦	ハ イキャップ	FRP
⑧	点検蓋	SS
⑨	蓋用枠	SS
⑩	メン材	SUS
⑪	補強材	SS
⑫	落込式取手	SS
⑬	フッカー固定金具	SS

実容量 13 ℓ

- * 標準流出方向は(Y)方向となります。
(X)(Z)方向ご希望の場合はお申し付け下さい。
- * 予告無くデザイン等変更する場合がございますので、詳細はお問合せ下さい。
- * 標準の点検蓋はSS編鋼板製です。
(別途、SUS製等も特注対応致します。)

国内仕様

フレイ工業株式会社

作図者 千崎

図面名

FRP製超浅型リニア阻集器

換図者

品番

TOSC-630R

縮尺

1/5