



Ⓩ ↓

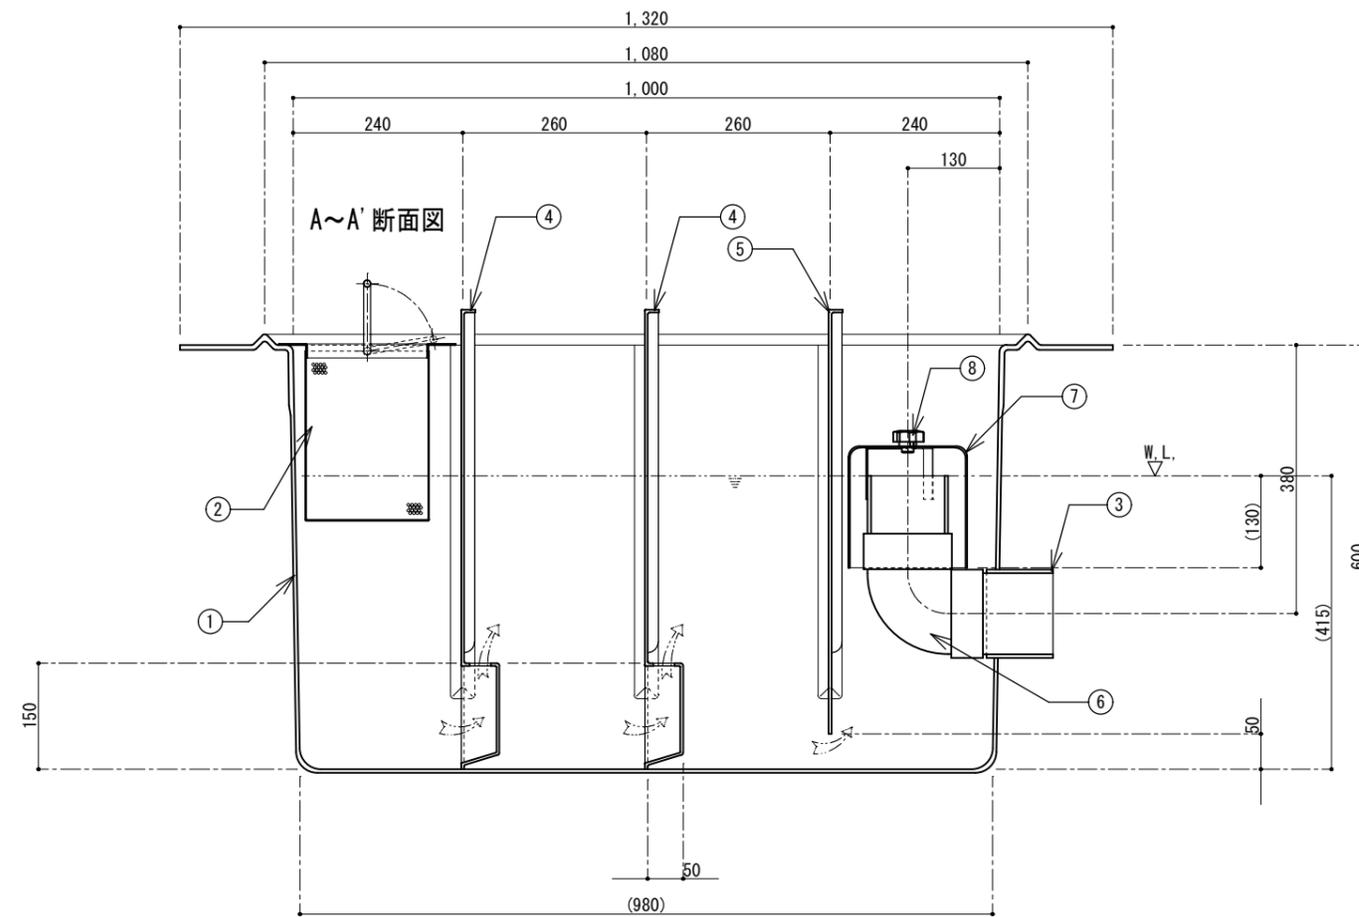

番号	名称	数量	規格・寸法
①	本体	一式	FRP 4.0t以上
②	バスケット	1	SUS304 ハンチングプレート 1.0t×4φ×6p
③	流出口	1	塩ビ DS100
④	可動式整流板 A	2	FRP 3.0t以上
⑤	可動式整流板 B	1	FRP 3.0t以上
⑥	排水トラップ管	1	塩ビ DL100
⑦	ハキヤップ	1	FRP
⑧	押えノブ	1	10φ

実容量	190ℓ
国内仕様	

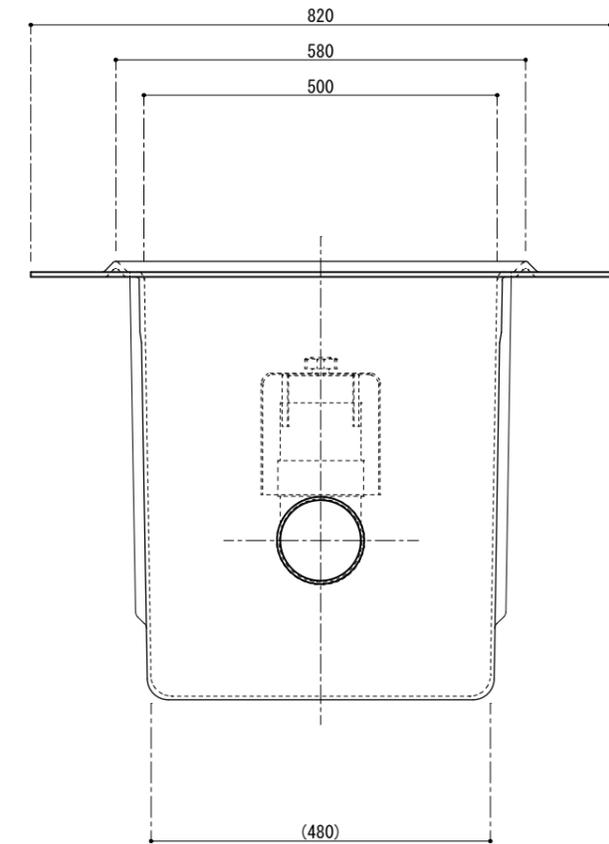

PLA工業株式会社

訂正 _____

図面作成日 2019年 1月 23日

営業担当者 設計者 千崎

図面番号

作図者 千崎 検図者

図面名 FRP製クリス阻集器
側溝流入床吊り型

品番 G-1050PH

縮尺 1/10