

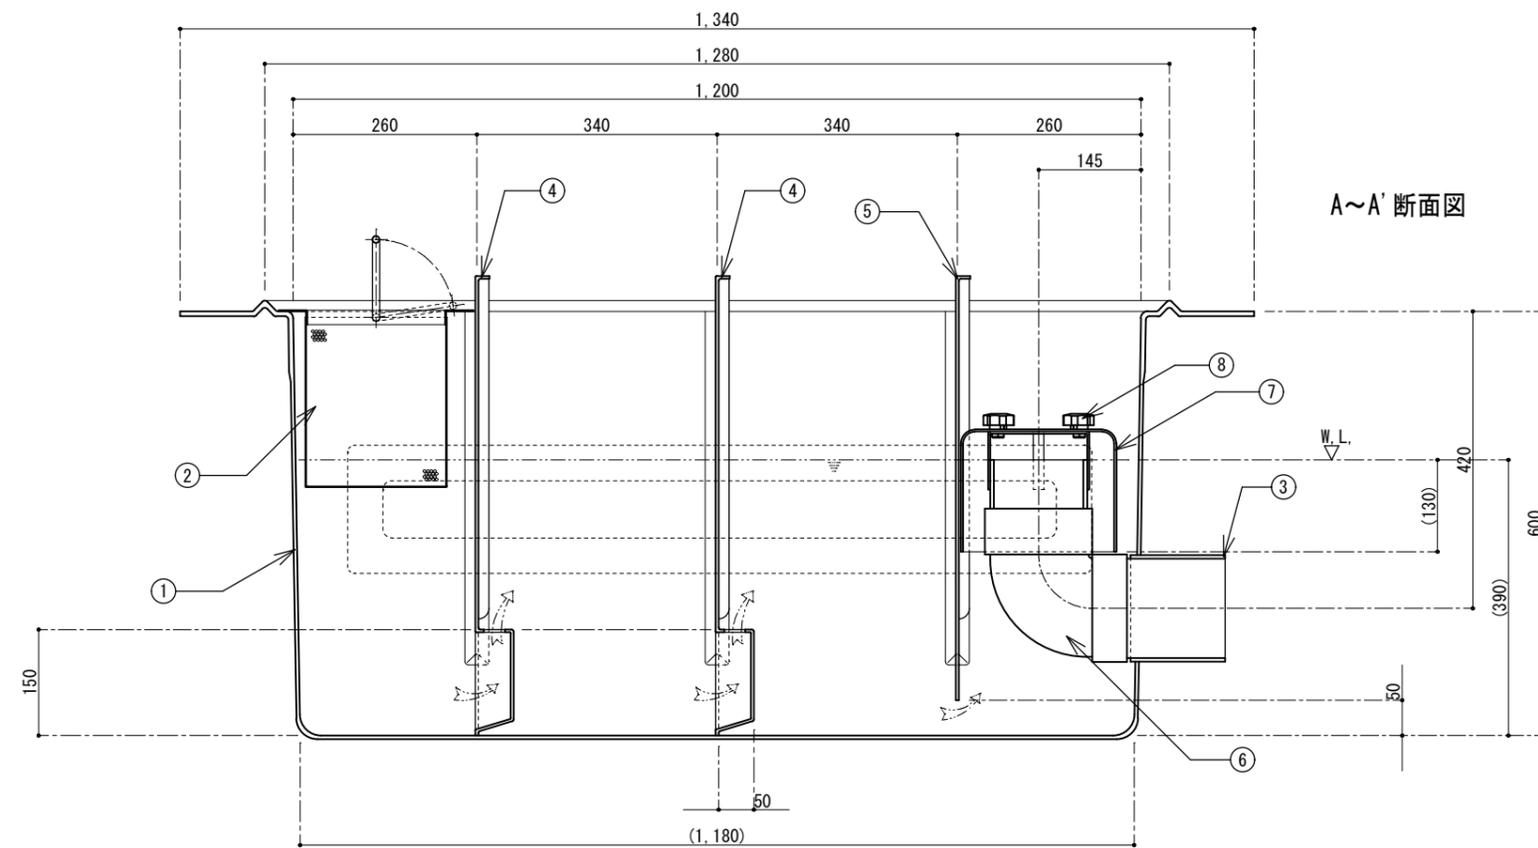


番号	名称	数量	規格・寸法
①	本体	一式	FRP 4.0t以上
②	バスケット	1	SUS304 ハンチングプレート 1.0t×4φ×6p
③	流出口	1	塩ビ DS125
④	可動式整流板 A	2	FRP 3.0t以上
⑤	可動式整流板 B	1	FRP 3.0t以上
⑥	排水トラップ管	1	塩ビ DL125
⑦	ハイクャップ	1	FRP
⑧	押えノブ	2	10φ
⑨	外部側面補強	一式	FRP (充填材:硬質ウレタン □-75×50)

実容量	270ℓ
国内仕様	

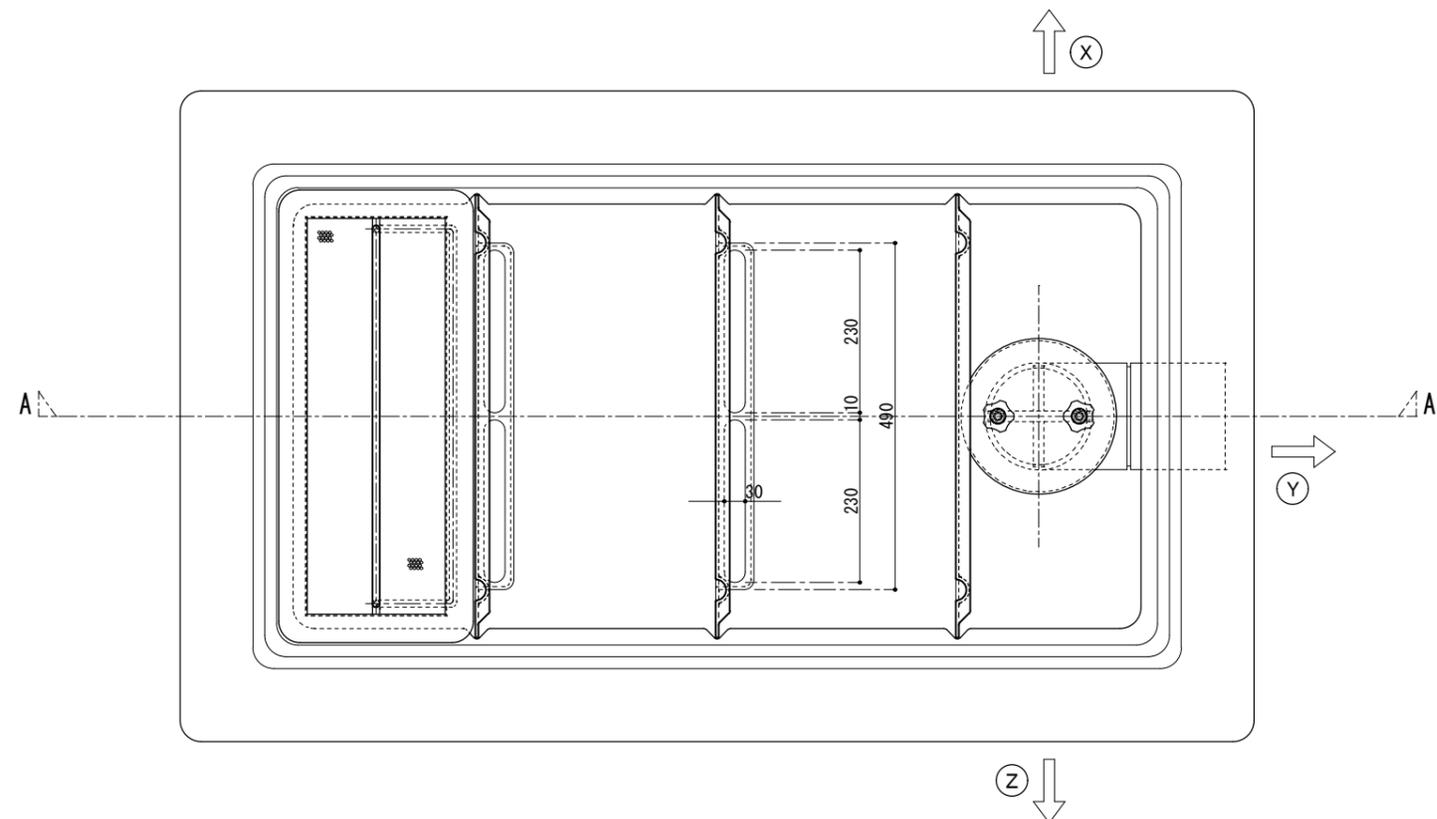

A~A' 断面図

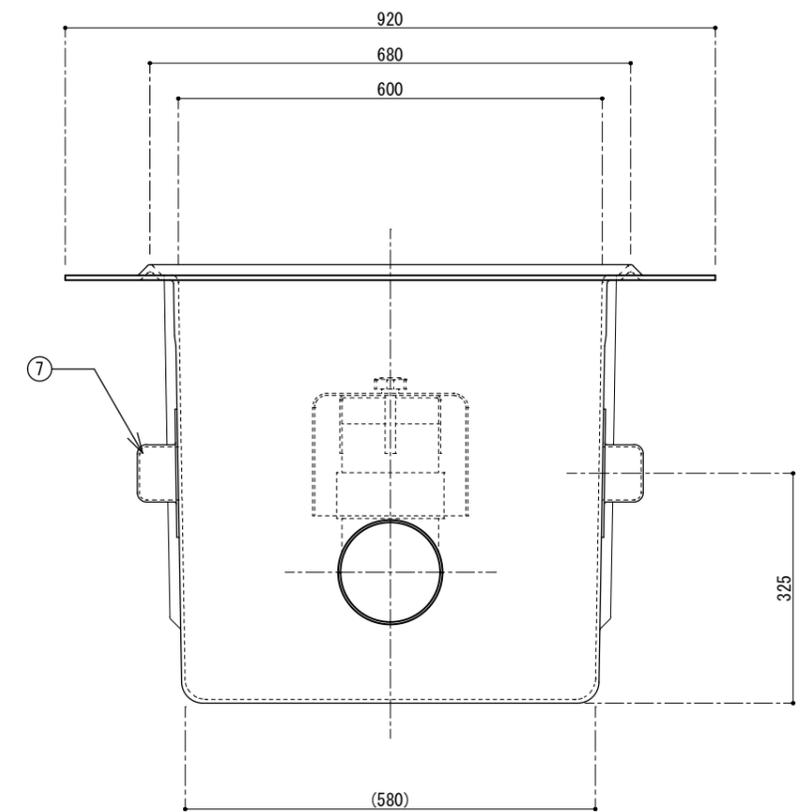

FLAI工業株式会社

訂正

図面作成日 2019年 1月 23日
 営業担当者 _____ 設計者 千崎
 作図者 千崎 検図者 _____

図面番号 _____
 品番 G-1260PH

図面名 FRP製クリース阻集器
 側溝流入床吊り型
 縮尺 1/10