
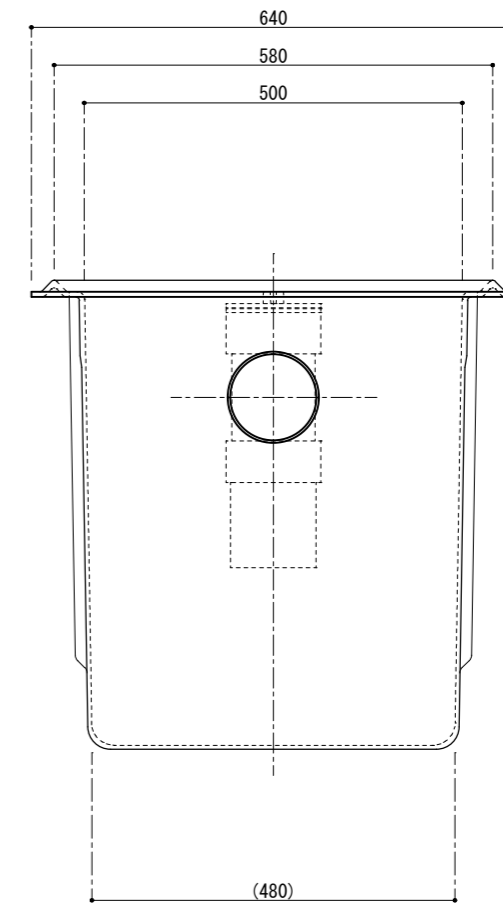


番号	名称	数量	規格・寸法
①	本体	一式	FRP 4.0t以上
②	バスケット	1	SUS304 ハンチングプレート 1.0t×4φ×6p
③	流入口	1	塩ビ DS100
④	流出口(排水トラップ管)	1	塩ビ DT100
⑤	可動式整流板 A	2	FRP 3.0t以上
⑥	可動式整流板 B	1	FRP 3.0t以上
⑦	掃除口	1	塩ビ C0100

実容量	190ℓ
国内仕様	

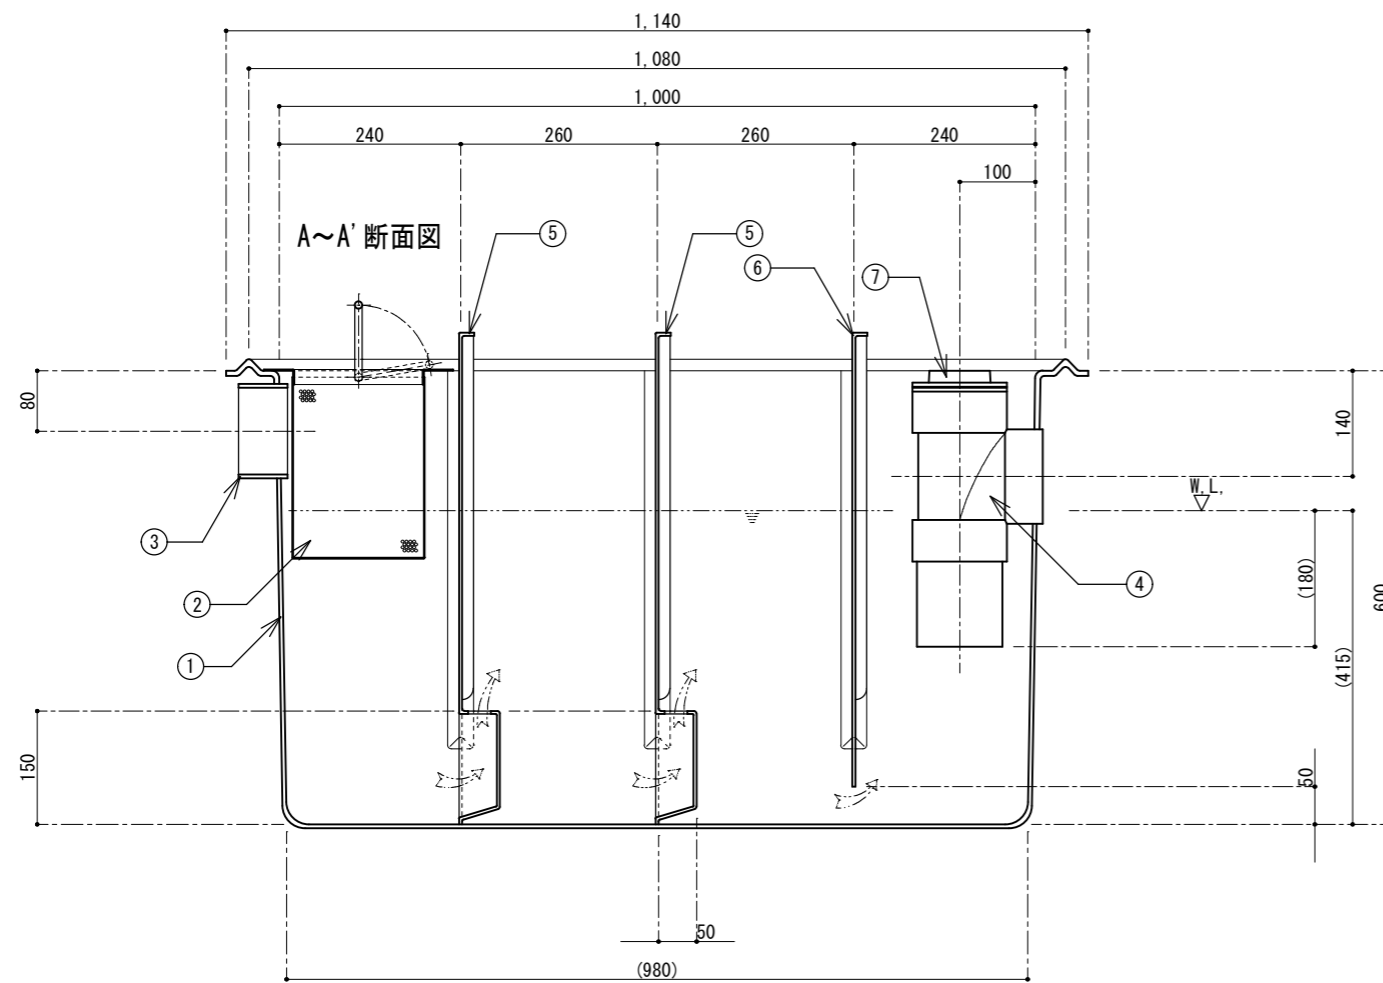

**FLP工業株式会社**

訂正

---



---



---

図面作成日 2019年 1月 23日

営業担当者 設計者 千崎

図面番号

作図者 千崎

検図者

図面名

FRP製ケリス阻集器  
ハ17流入埋設型

品番 GR-1050H

縮尺 1/10