
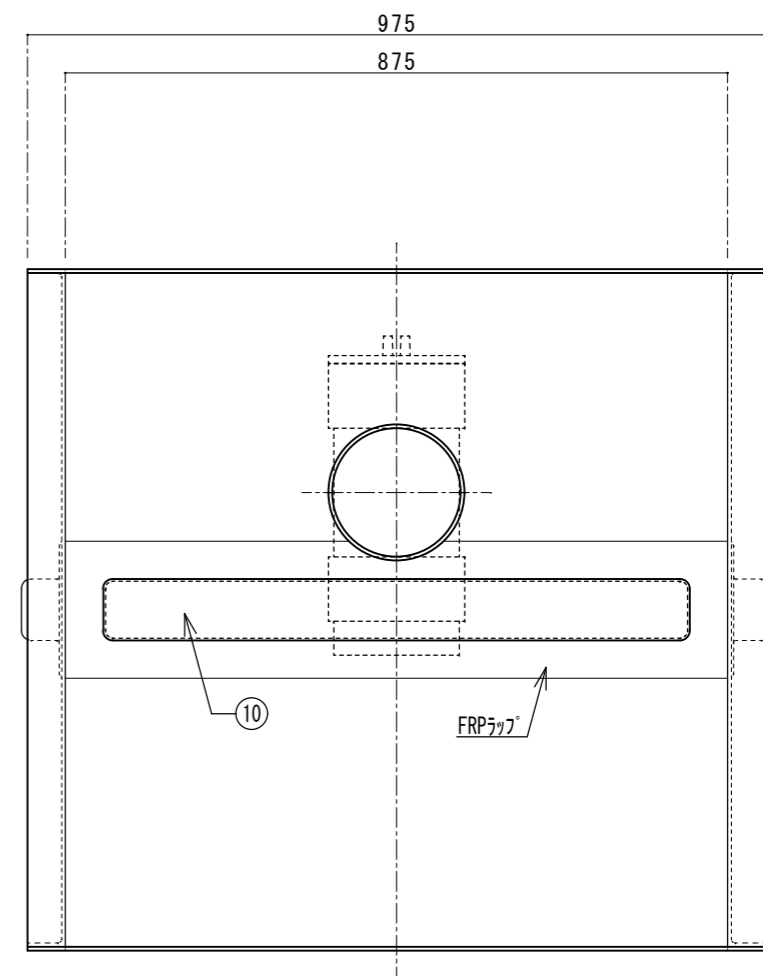


番号	名称	数量	規格・寸法
①	本体	一式	FRP 5.0t以上
②	バスケット	1	SUS304 ハンチングプレート 1.0t×4φ×6p
③	流入口	1	塩ビ DS150
④	流出口 (排水トラップ管)	1	塩ビ DT150
⑤	可動式整流板 A	1	FRP 3.0t
⑥	可動式整流板 B	2	FRP 3.0t
⑦	固定式整流板 A	1	FRP 3.0t
⑧	固定式整流板 B	1	FRP 3.0t
⑨	掃除口	1	塩ビ C0150
⑩	補強	一式	FRP (充填材:硬質ウレタン □-75×50)
⑪	補強	一式	FRP

実容量	800ℓ
-----	------

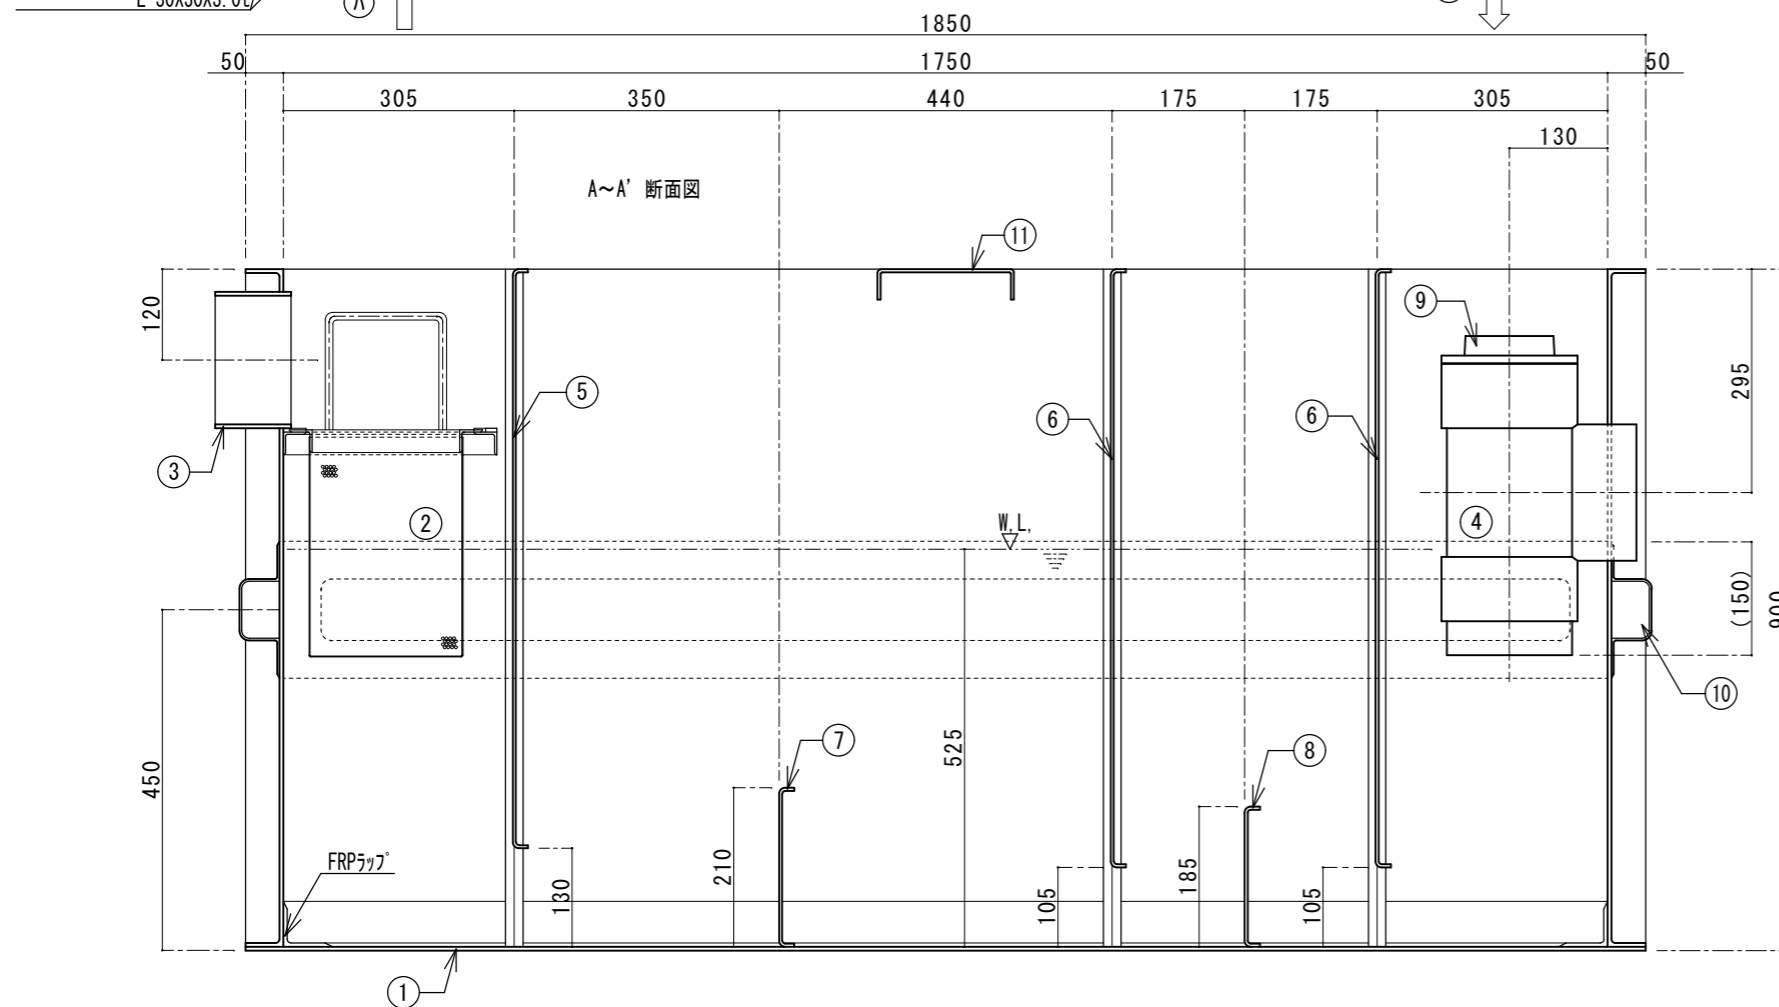

国内仕様

PLA工業株式会社

訂正

図面作成日 2014年 2月 20日

図面番号

図面名

FRP製クリース阻集器
パイプ流入埋設型

営業担当者

設計者

千崎

作図者

千崎

検図者

品番

GR-1787H

縮尺 1/10