
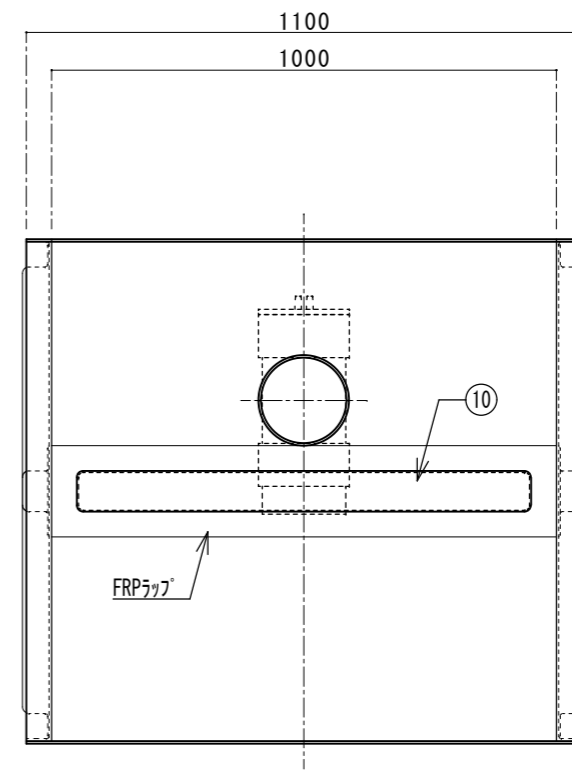


番号	名称	数量	規格・寸法
①	本体	一式	FRP 5.0t以上
②	バスケット	1	SUS304 ハンチングプレート 1.0t×4φ×6p
③	流入口	1	塩ビ DS150
④	流出口 (排水トラップ管)	1	塩ビ DT150
⑤	可動式整流板 A	1	FRP 3.0t
⑥	可動式整流板 B	2	FRP 3.0t
⑦	固定式整流板 A	1	FRP 3.0t
⑧	固定式整流板 B	1	FRP 3.0t
⑨	掃除口	1	塩ビ C0150
⑩	補強	一式	FRP (充填材: 硬質ウレタン □-75×50)
⑪	補強	一式	FRP

実容量	1200ℓ
自重	110 kg

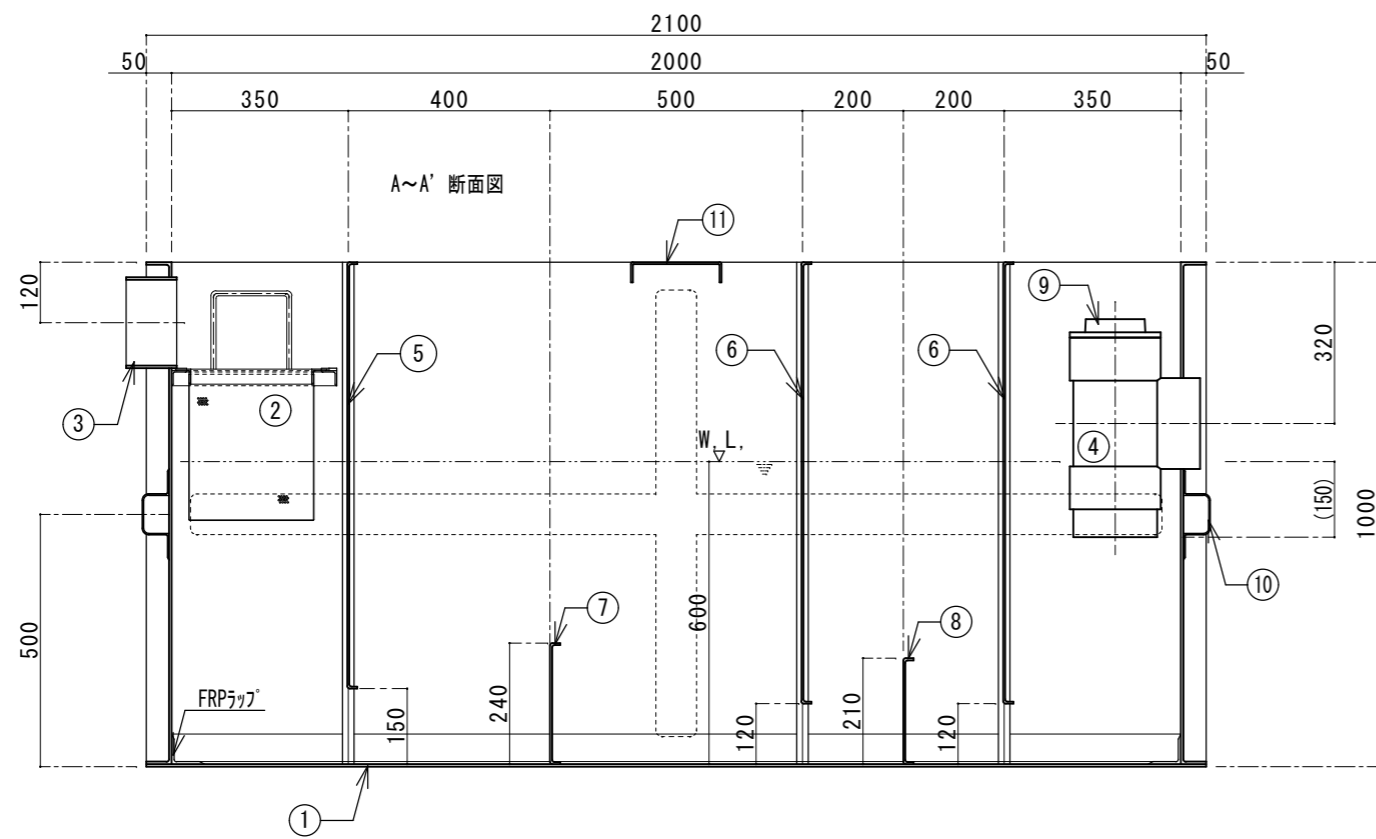

国内仕様

**FLP工業株式会社**

訂正	_____
_____	_____
_____	_____

図面作成日	2014年 2月 20日	図面番号		図面名	FRP製クリス阻集器 パイプ流入埋設型
営業担当者	設計者 千崎	作図者 千崎	検図者	品番	GR-2010H
					縮尺 1/15