
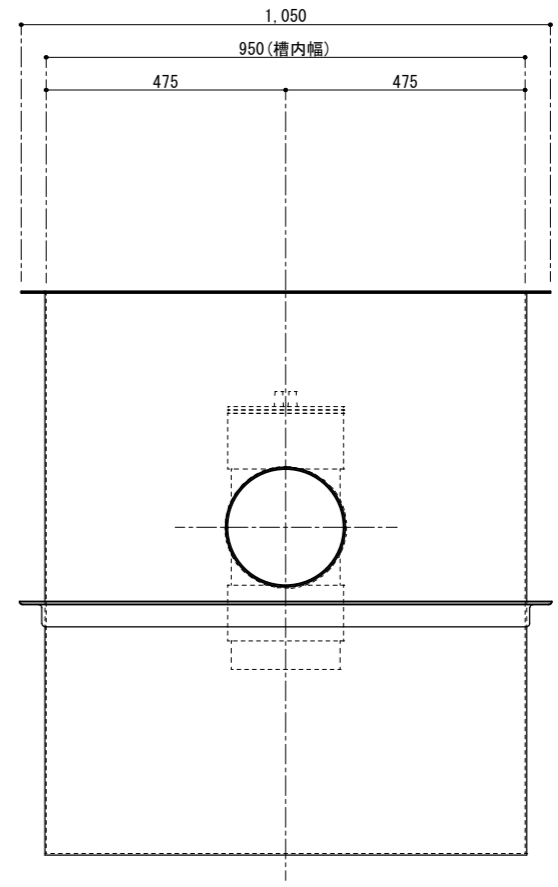


番号	名称	数量	規格・寸法
①	本体	一式	SUS304 PL-3.0t
②	バスケット	1	SUS304 ハンチングプレート 1.0t×4φ×6p
③	流入口	1	SUS304 内衬ソケット 150A
④	流出口	1	SUS304 内衬ソケット 200A
⑤	可動式整流板 A	1	SUS304 PL-1.5t
⑥	可動式整流板 B	2	SUS304 PL-1.5t
⑦	整流板ガイドレール	3組	SUS304 L-30×30×3.0t
⑧	固定式整流板 A	1	SUS304 PL-1.5t
⑨	固定式整流板 B	1	SUS304 PL-1.5t
⑩	外部側面補強材	一式	SUS304 L-50×50×6.0t
⑪	排水トラップ管	一式	塩ビ DT200
⑫	掃除口	一式	塩ビ C0200
⑬	バスケット受け枠	一式	SUS304 L-30×30×3.0t
⑭	バスケットストッパー材	一式	SUS304 FB-15×5.0t

日本阻集器工業会  
**認定品**  
 グリーン阻集器認定委員会  
 認定番号 17085

認定番号	17085
許容流入水量 $Q_{min}$	750.0
標準阻集ケリス量 kg	249.0
国内仕様	

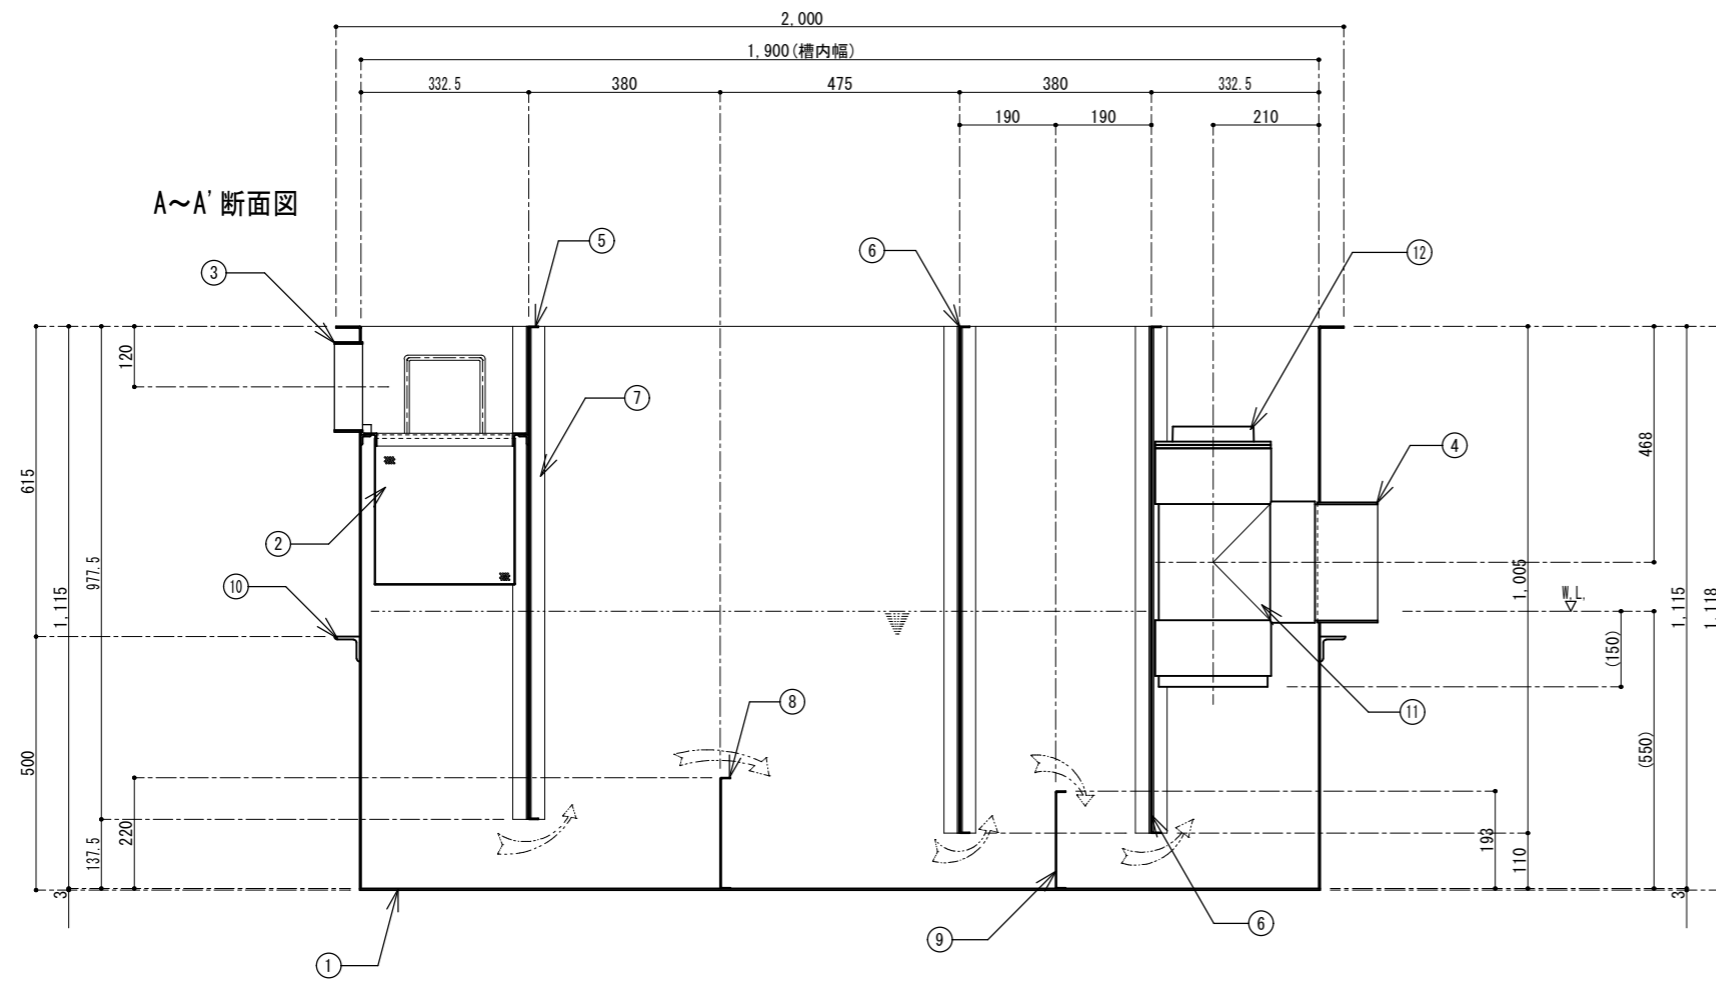

**FLP工業株式会社**

訂正 \_\_\_\_\_  
 \_\_\_\_\_  
 \_\_\_\_\_

図面作成日 2019年 3月 1日  
 図面番号 \_\_\_\_\_  
 営業担当者 \_\_\_\_\_ 設計者 千崎 作図者 千崎 検図者 \_\_\_\_\_

図面名 SUS製ケリス阻集器 (ハ17°流入式地中埋設型)  
 品番 JIA-I-1000T-PI 日本阻集器工業会認定品  
 縮尺 1/15