



番号	名称	数量	規格・寸法
①	本体	一式	SUS304 PL-3.0t
②	ハスケット	1	SUS304 ハンチングプレート 1.0t×4φ×6p
③	流入口	1	SUS304 内径ソケット 125A
④	流出口	1	SUS304 内径ソケット 125A
⑤	可動式整流板 A	1	SUS304 PL-1.5t
⑥	可動式整流板 B	2	SUS304 PL-1.5t
⑦	整流板ガイドレール	3組	SUS304 L-30×30×3.0t
⑧	固定式整流板 A	1	SUS304 PL-1.5t
⑨	固定式整流板 B	1	SUS304 PL-1.5t
⑩	外部側面補強材	一式	SUS304 L-50×50×6.0t
⑪	排水トラップ管	一式	塩ビ DT125
⑫	掃除口	一式	塩ビ C0125
⑬	ハスケット受け枠	一式	SUS304 L-30×30×3.0t
⑭	ハスケットストッパー材	一式	SUS304 FB-15×5.0t

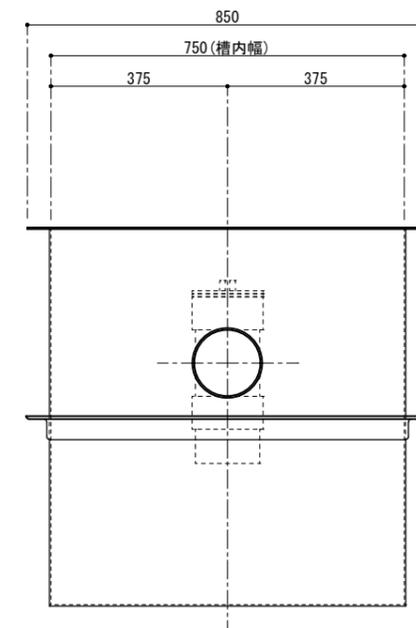

認定番号	17081
許容流入水量 Q_{min}	375.0
標準阻集グリース量 kg	124.5
国内仕様	

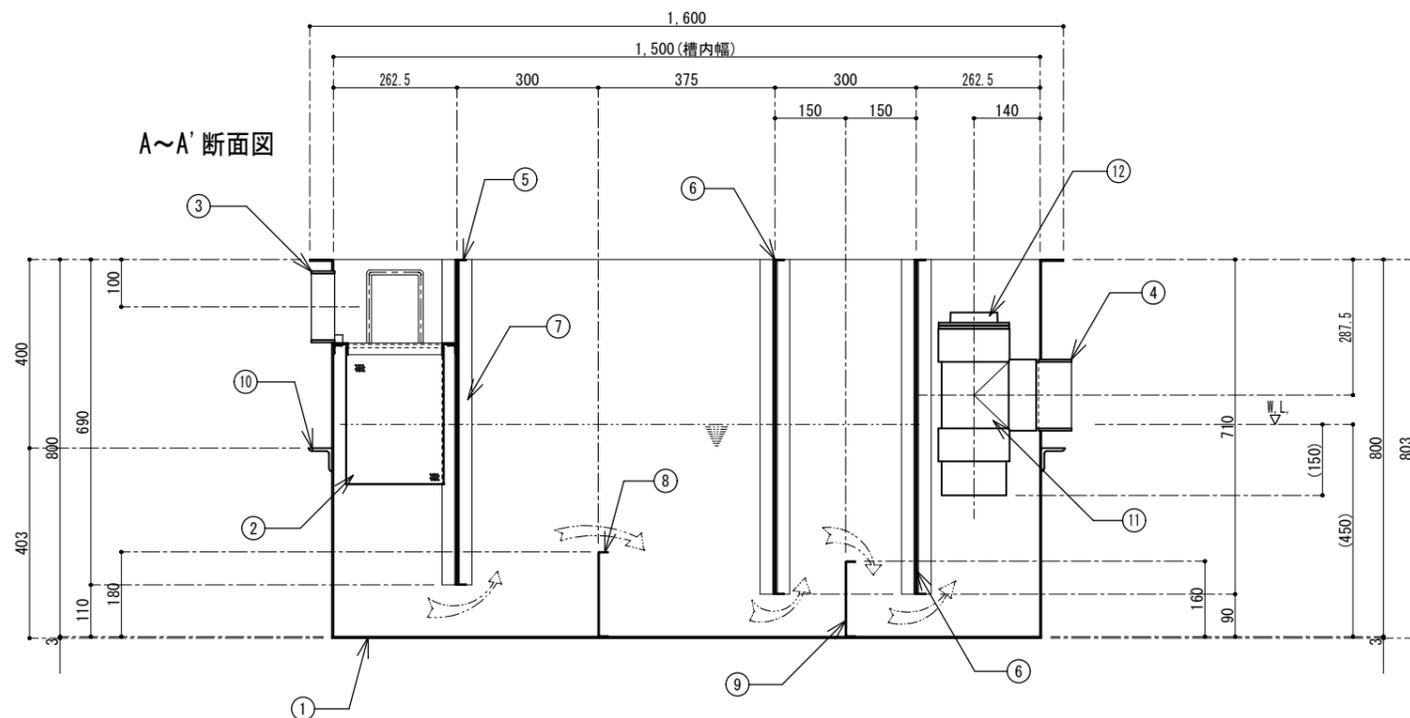

PLI工業株式会社

訂正 _____

図面作成日 2019年 2月 28日

図面番号 _____

図面名 SUS製グリース阻集器
(ハット流入式地中埋設型)

営業担当者 _____

設計者 千崎
作図者 千崎
検図者 _____

品番 JIA-I-500T-PI
日本阻集器工業会認定品

縮尺 1/15