

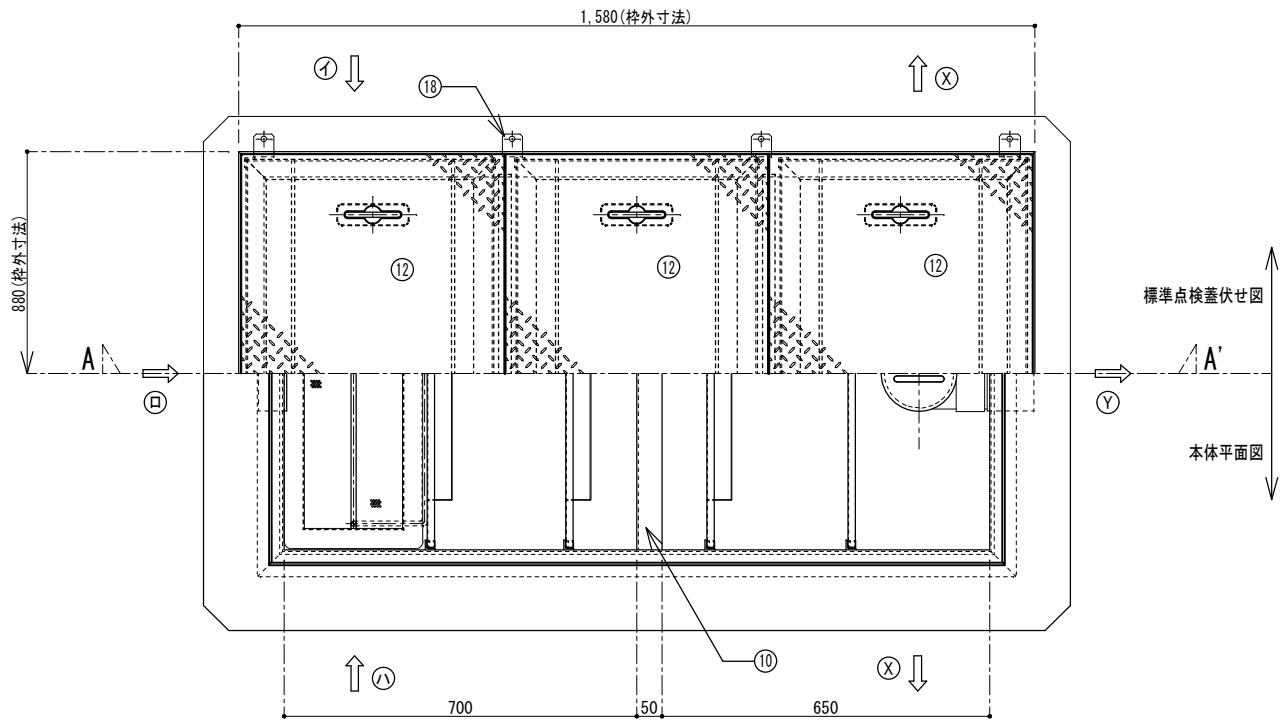


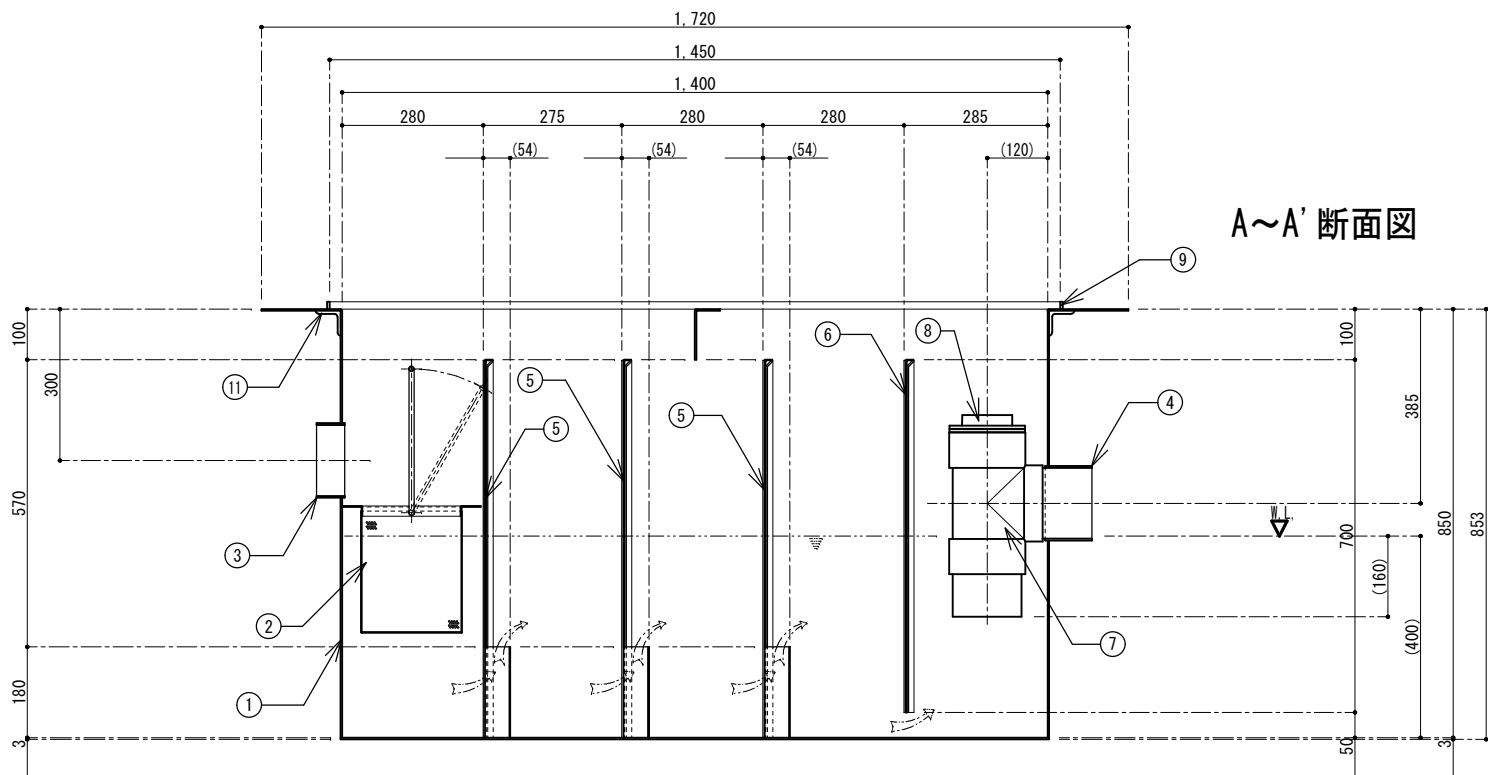

標準点検蓋伏せ図


本体平面図

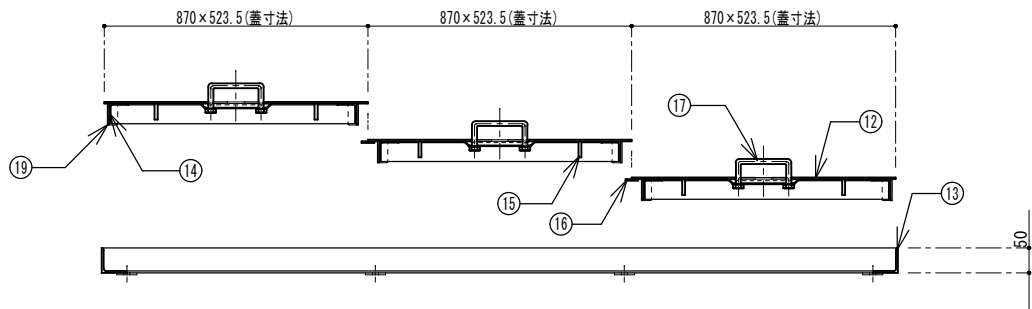

A～A' 断面図

番号	名 称	数 量	規 格・寸 法
①	本体	一 式	SUS304 PL-3.0t
②	バ スケット	1	SUS304 バ ン チ ン グ 材 1.0t×4φ×6p
③	流入口	1	SUS304 内 襯 ソ ケ ッ ト 125A
④	流出口	1	SUS304 内 襯 ソ ケ ッ ト 125A
⑤	可動式整流板 A	3	SUS304 2B PL-1.5t
⑥	可動式整流板 B	1	SUS304 2B PL-1.5t
⑦	排水トラップ 管	1	塩ビ DT125
⑧	掃除口	1	塩ビ C0125
⑨	防水止め	一 式	SUS304 FB-15×5.0t
⑩	内部補強材	一 式	SUS304 L-100×50×3.0t(曲げ加工)
⑪	外部つば下補強材	一 式	SUS304 L-50×50×6.0t
⑫	点検蓋	3	SS 縞板 3.2t
⑬	受枠本体	一 式	SUS304 L-50×50×4.0t
⑭	蓋用補強枠	一 式	SS L-40×40×3.0t
⑮	補強材	一 式	SS FB-32×4.5t
⑯	ス レ止材	2	SS FB-25×3.2t
⑰	落込式取手	6	SS 10φ
⑱	ア ン カ ー 用 固 定 金 具	8ヶ所	SUS304 FB-40×4.0t(12φ穴開け)
⑲	ア ン キ ャ ス タ ー 金 具	12ヶ所	SS L-20×20×3.2t H=40(曲げ加工)

実 容 量	3 9 0 ℓ
国 内 仕 様	

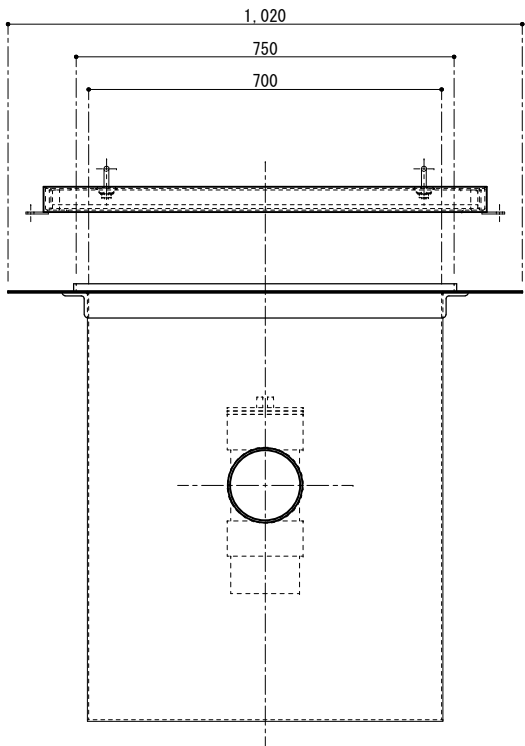

- *標準流入方向は①方向となります。
②③方向ご希望の場合はお申し付け下さい。
- *標準流出方向は④方向となります。
⑤⑥方向ご希望の場合はお申し付け下さい。
- *予告無くデザイン等変更する場合がございますので、
詳細はお問合せ下さい。
- *標準セットの点検蓋はSS縞鋼板製です。
(別途、SUS製等も特注対応致します。)

フレイ工業株式会社

作 図 者	千 崎	図 面 名	SUS製グリース阻集器 パイプ流入埋設・床吊兼用型
検 図 者		品 番	SR-1470H
		縮 尺	1/15