
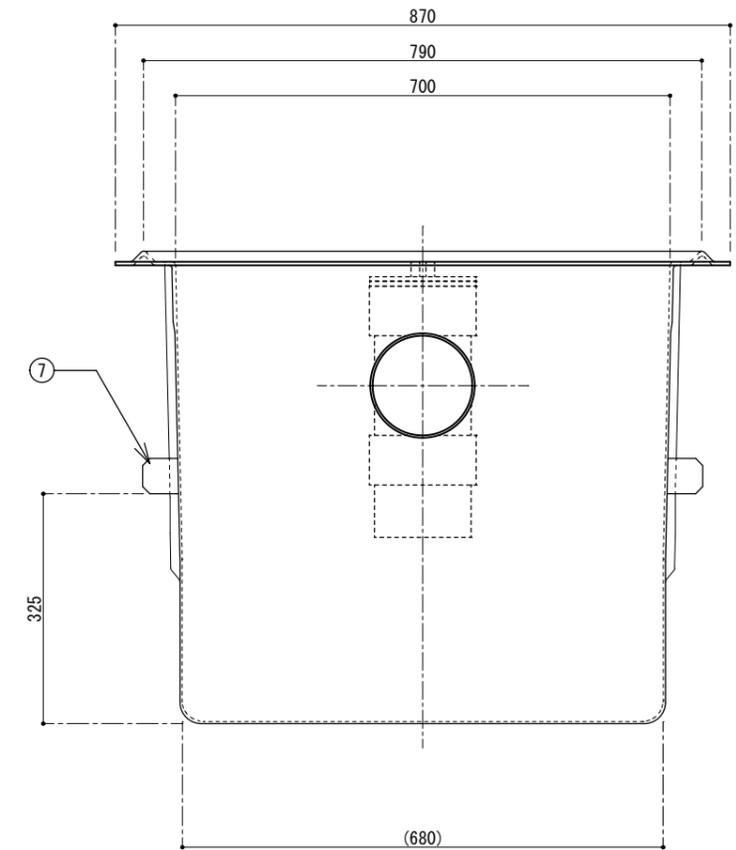


番号	名称	数量	規格・寸法
①	本体	一式	FRP 4.0t以上
②	バスケット	1	SUS304 ハンチングプレート 1.0t×4φ×6p
③	流出口 (排水トラップ管)	1	塩ビ DT125
④	可動式整流板 A	1	FRP 3.0t
⑤	可動式整流板 B	3	FRP 3.0t
⑥	掃除口	1	塩ビ C0125
⑦	補強	一式	50□ FRP 充填材 (硬質ウレタン)

実容量	390ℓ
国内仕様	

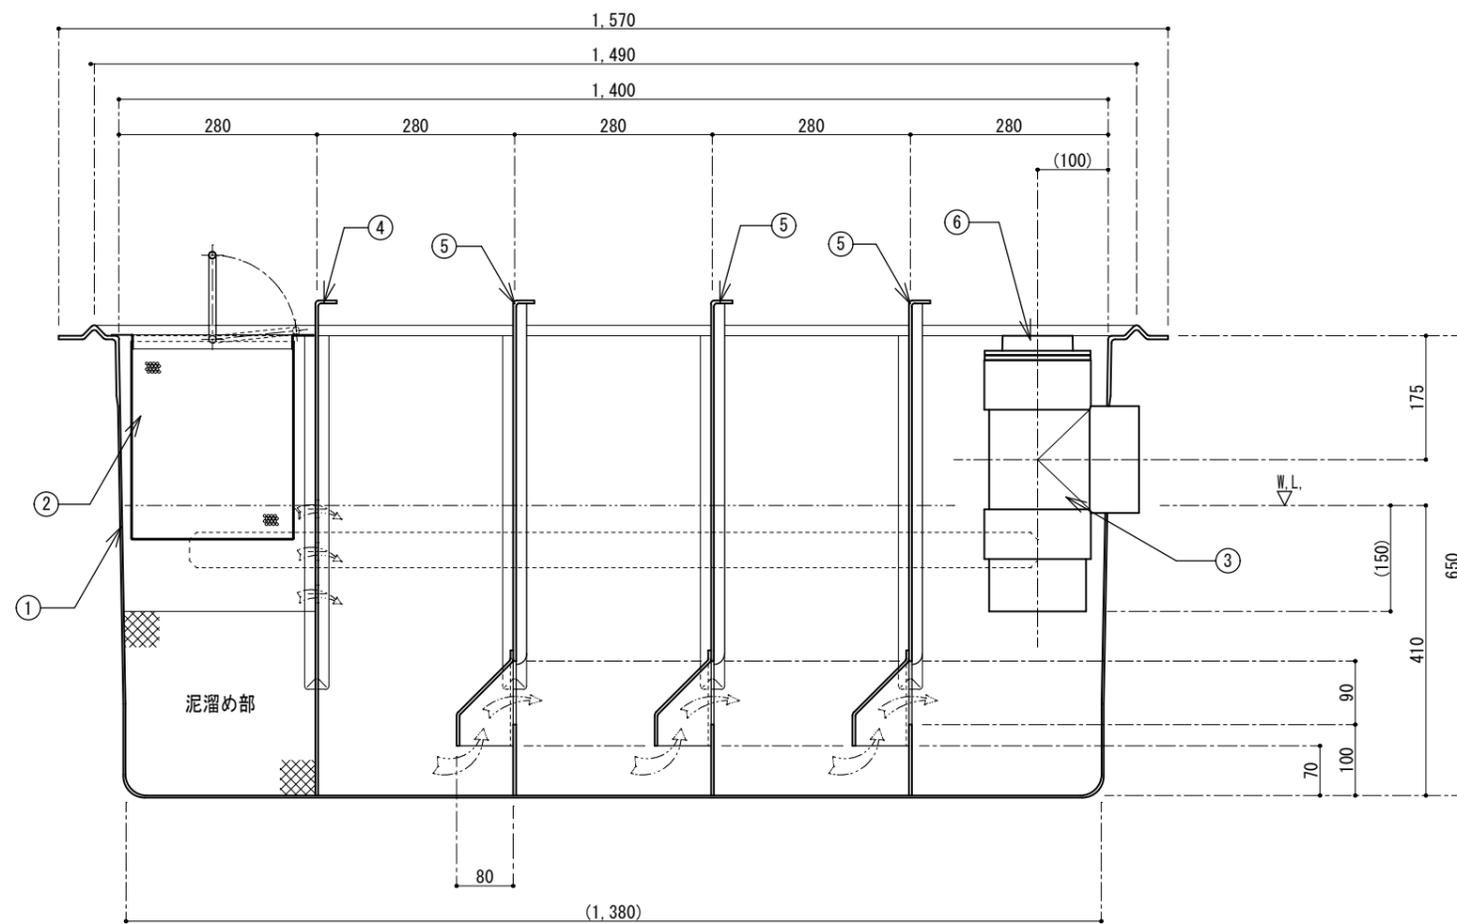

FLP工業株式会社

訂正 _____

図面作成日	2019年 11月 8日	図面番号		図面名	FRP製材料阻集器 側溝流入埋設型
営業担当者	設計者 千崎	作図者 千崎	検図者	品番	F0-1470
					縮尺 1/10