
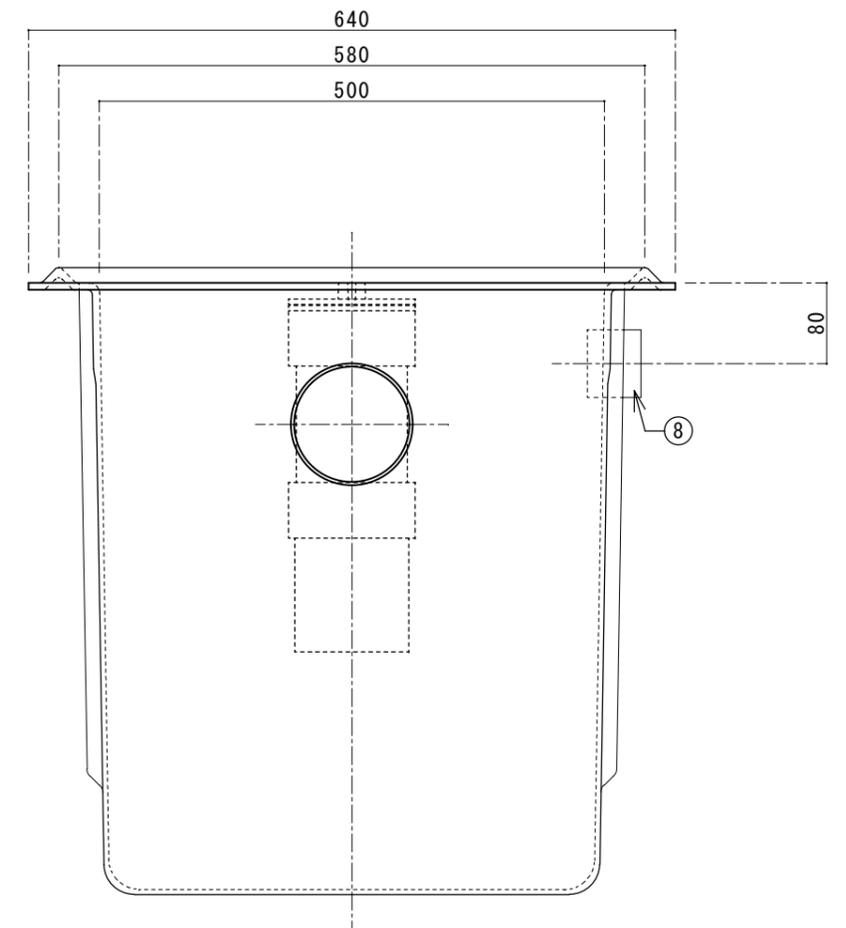


| 番号 | 名称 | 数量 | 規格・寸法 |
|----|--------------|----|-----------------------------|
| ① | 本体 | 一式 | FRP 4.0t以上 |
| ② | ハケット | 1 | SUS304 ハンチングプレート 1.0t×4φ×6p |
| ③ | 流入口 | 1 | 塩ビ DS100 |
| ④ | 流出口(排水トラップ管) | 1 | 塩ビ DT100 |
| ⑤ | 可動式整流板 A | 1 | FRP 3.0t |
| ⑥ | 可動式整流板 B | 2 | FRP 3.0t |
| ⑦ | 掃除口 | 1 | 塩ビ C0100 |
| ⑧ | 通気口 | 1 | 塩ビ DS50 |

| | |
|-----|-------|
| 実容量 | 190 ℓ |
|-----|-------|

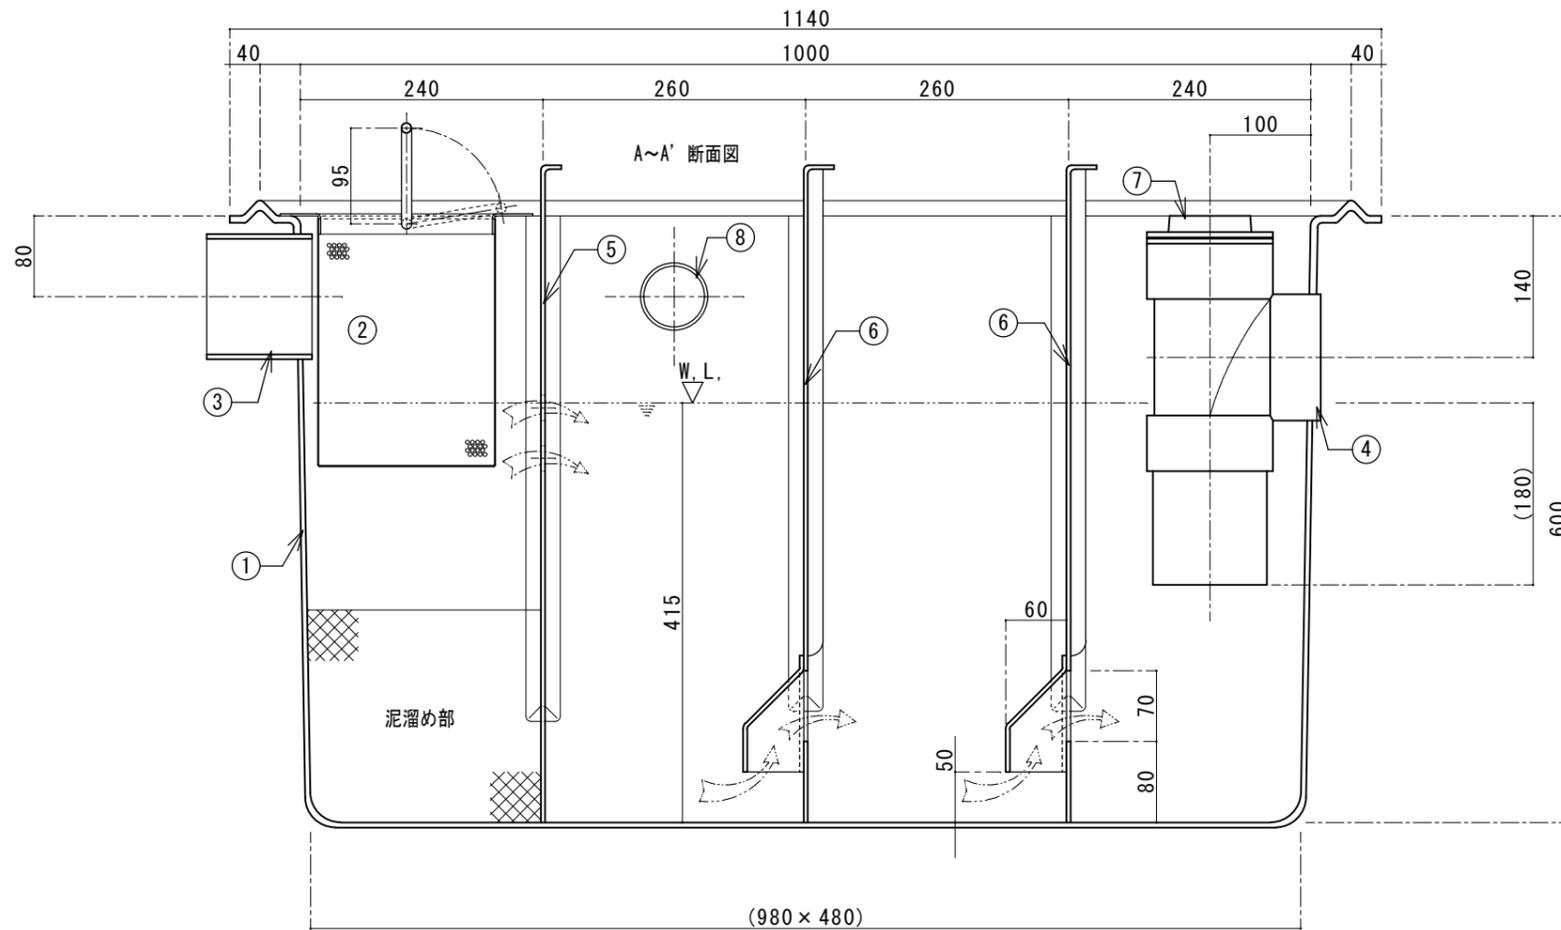

国内仕様

FLP工業株式会社

訂正 _____

図面作成日 2013年 3月 27日

営業担当者 _____ 設計者 千崎

図面番号 _____

作図者 千崎 検図者 _____

図面名 FRP製オイル阻集器
 ハット流入埋設型

品番 FOR-1050B

縮尺 1/7