


番号	名称	数量	規格・寸法
①	本体	一式	FRP 4.0t以上
②	バスケット	1	SUS304 ハンチングプレート 1.0t×4φ×6p
③	流出口(排水トラップ管)	1	塩ビ DT100
④	可動式整流板 A	2	FRP 3.0t以上
⑤	可動式整流板 B	1	FRP 3.0t以上
⑥	掃除口	1	塩ビ C0100

実容量	190ℓ
国内仕様	

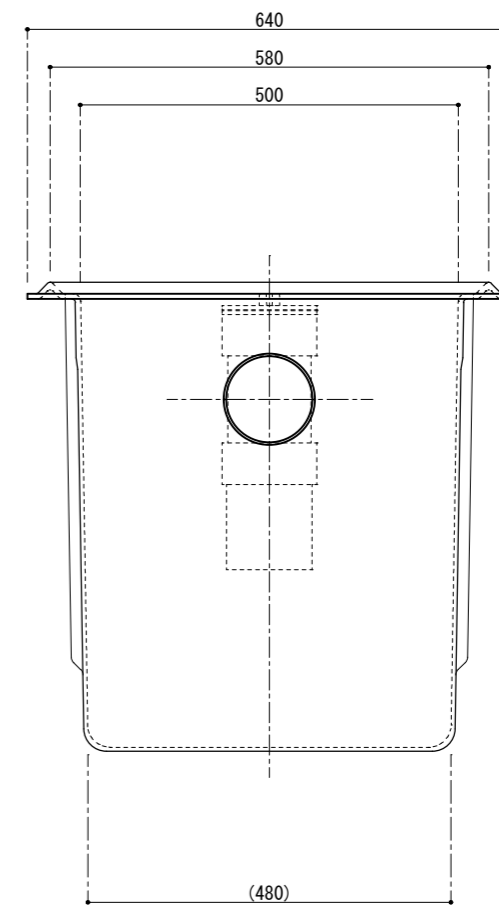

**PLA工業株式会社**

訂正

図面作成日 2019年 1月 23日

図面番号

図面名

FRP製ケリス阻集器  
側溝流入埋設型

営業担当者

設計者

千崎

作図者

千崎

検図者

品番

G-1050H

縮尺

1/10