
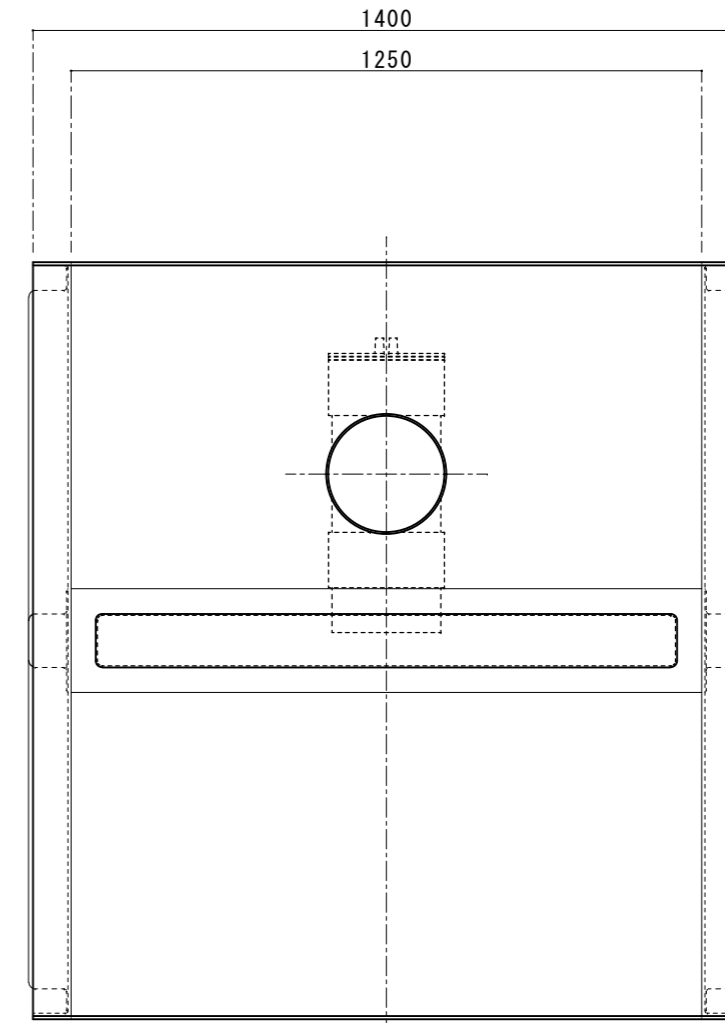


番号	名称	数量	規格・寸法
①	本体	一式	FRP 6.0t以上
②	ハケット	1	SUS304 ハッキングプレート 1.0t×4φ×6p
③	流入口	1	塩ビ DS 200
④	流出口 (排水トラップ管)	1	塩ビ DT 200
⑤	可動式整流板 A	1	FRP 3.0t
⑥	可動式整流板 B	2	FRP 3.0t
⑦	固定式整流板 A	1	FRP 3.0t
⑧	固定式整流板 B	1	FRP 3.0t
⑨	掃除口	1	塩ビ CO 200
⑩	補強	一式	FRP (充填材:硬質ウレタン □-100×75)
⑪	補強	一式	FRP

実容量	3000 ℓ
自重	170 kg

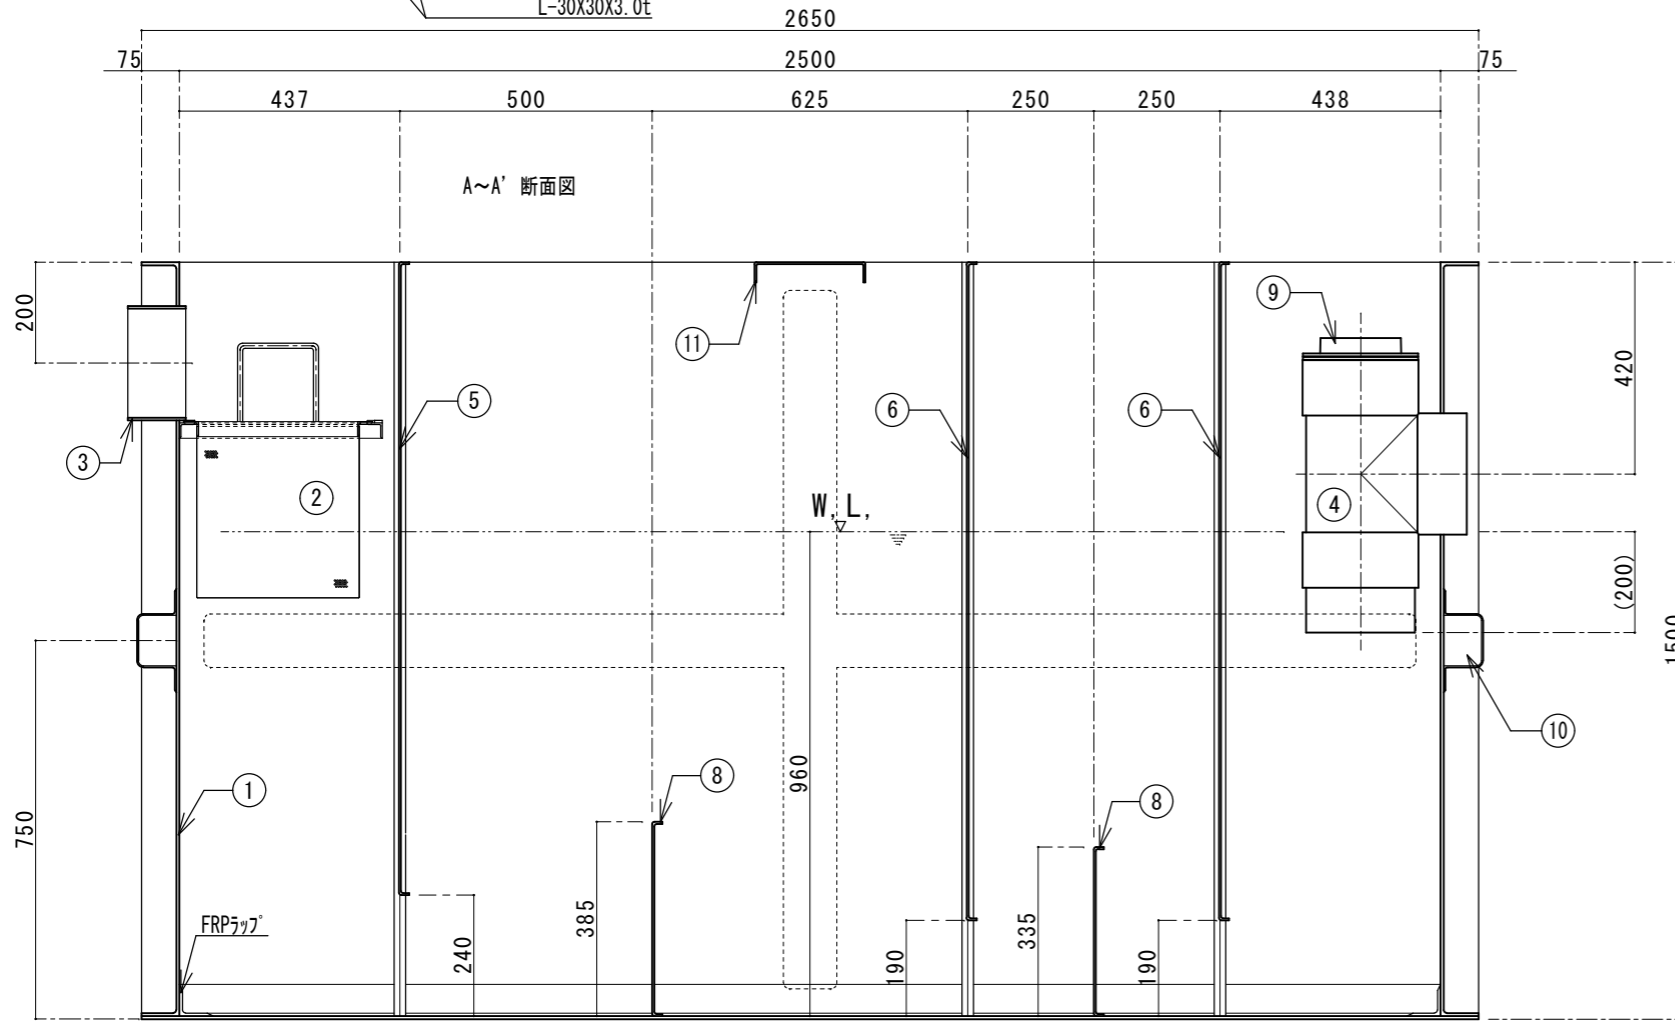

国内仕様

FLP工業株式会社

訂正

図面作成日 2014年 2月 20日

営業担当者 設計者 千崎

図面番号

作図者 千崎 検図者

図面名 FRP製カリス阻集器
ハック流入埋設型

品番 GR-2512H

縮尺 1/15