
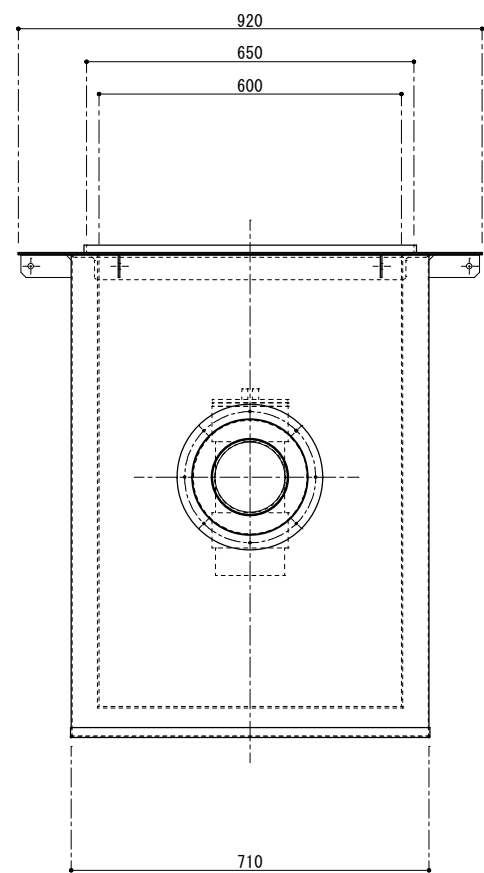
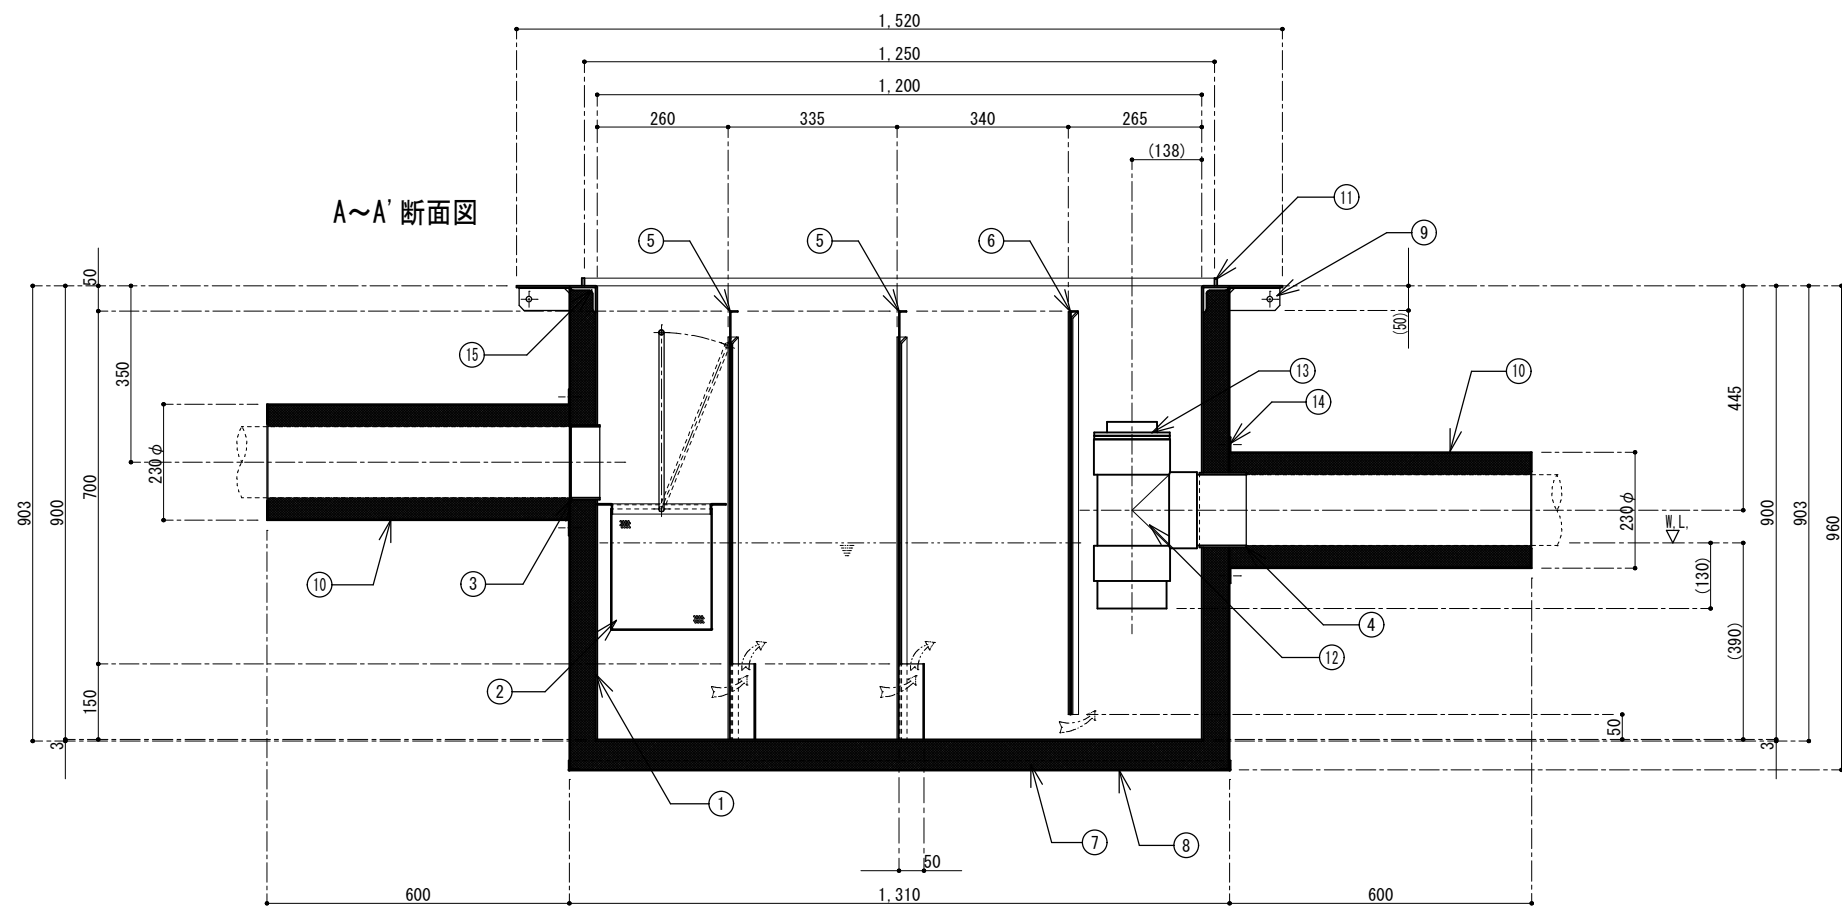


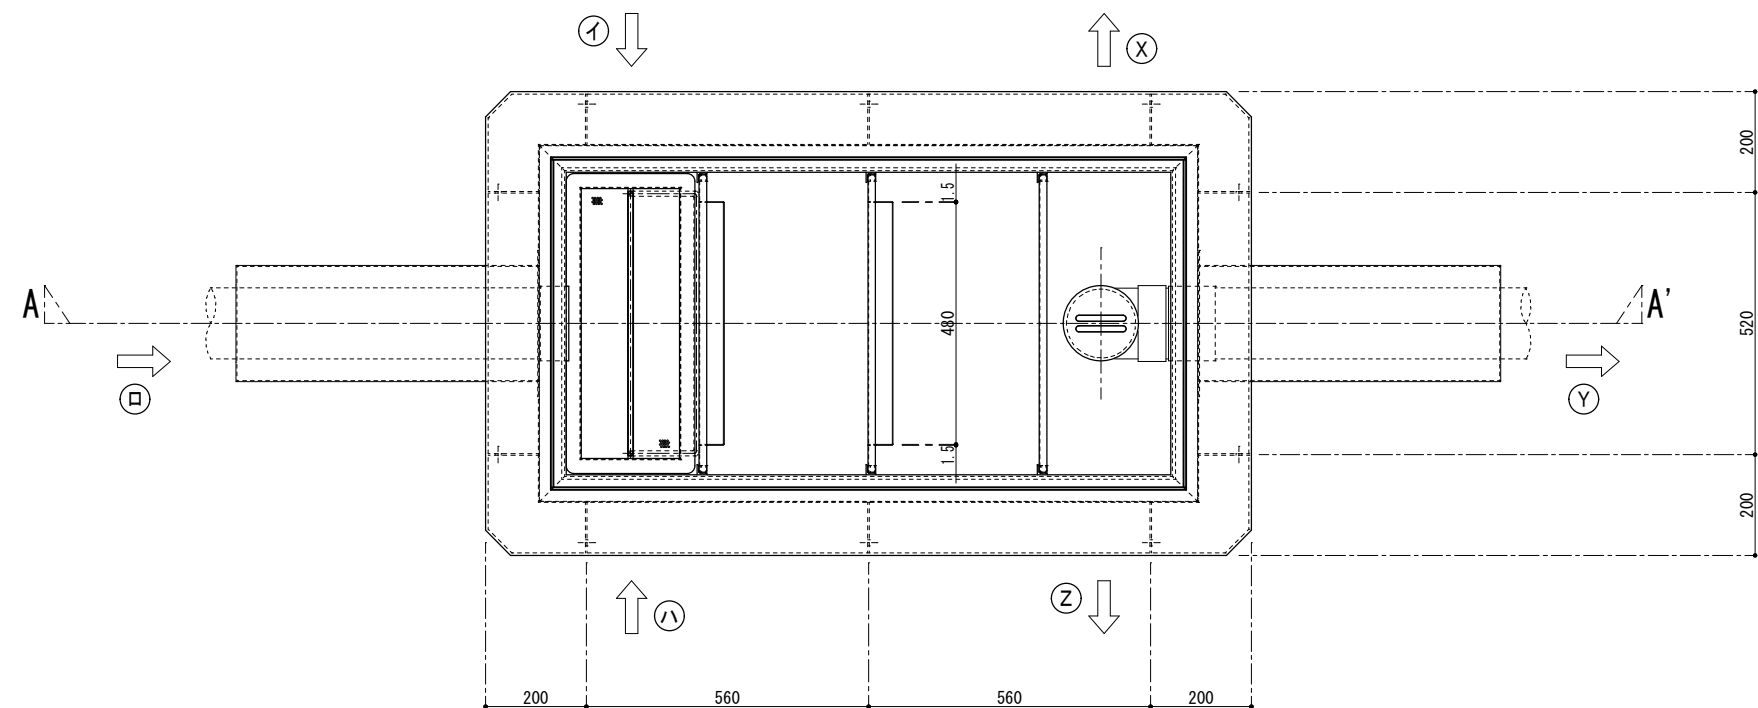

番号	名 称	数 量	規 格・寸 法
①	内部槽	一 式	SUS304 PL-3.0t
②	バ ｾ ｹｯﾄ	1	SUS304 ﾎﾞﾝﾁﾝｸﾞﾌﾟﾚｰﾄ 1.0t×4φ×6p
③	流入口	1	SUS304 内ﾎﾞｼﾞｮｯｹｯﾄ 125A
④	流出口	1	SUS304 内ﾎﾞｼﾞｮｯｹｯﾄ 125A
⑤	可動式整流板 A	2	SUS304 PL-1.5t
⑥	可動式整流板 B	1	SUS304 PL-1.5t
⑦	耐火断熱材	一 式	セラミックﾌｧｲﾊﾞｰ
⑧	外部ｶﾊﾞｰ	一 式	SS PL-1.6t
⑨	ｽﾍﾟｰｻｰ	10	SS FB-44×3.2t
⑩	ﾊﾞｲﾌﾟｶﾊﾞｰ	2	SS PL-1.6t
⑪	防水止め	一 式	SUS304 FB-15×5.0t
⑫	排水ﾄﾗｯﾌﾟ	1	塩ﾋﾞﾂ DT125
⑬	掃除口	1	塩ﾋﾞﾂ C0125
⑭	鉄板ﾋﾞｽ	一 式	SS M5
⑮	外部つば下補強材	一 式	SUS304 L-50×50×6.0t

建築基準法施行令第129条の2の5第1項七号ハ 〔防火区画貫通部60分遮炎性能〕 規定適合品	実 容 量	270ℓ
認定番号：PS060FL-9421	国内仕様	

FLAI工業株式会社

訂 正

図面作成日 2019年 2月 28日

図面番号

図 面 名 SUS製遮炎型ガラス阻集器
ﾊﾞｲﾌﾟ流入床吊り型

営業担当者

設計者

千 崎

作図者

千 崎

検図者

品 番

GXSR-1260H

縮 尺

1/15