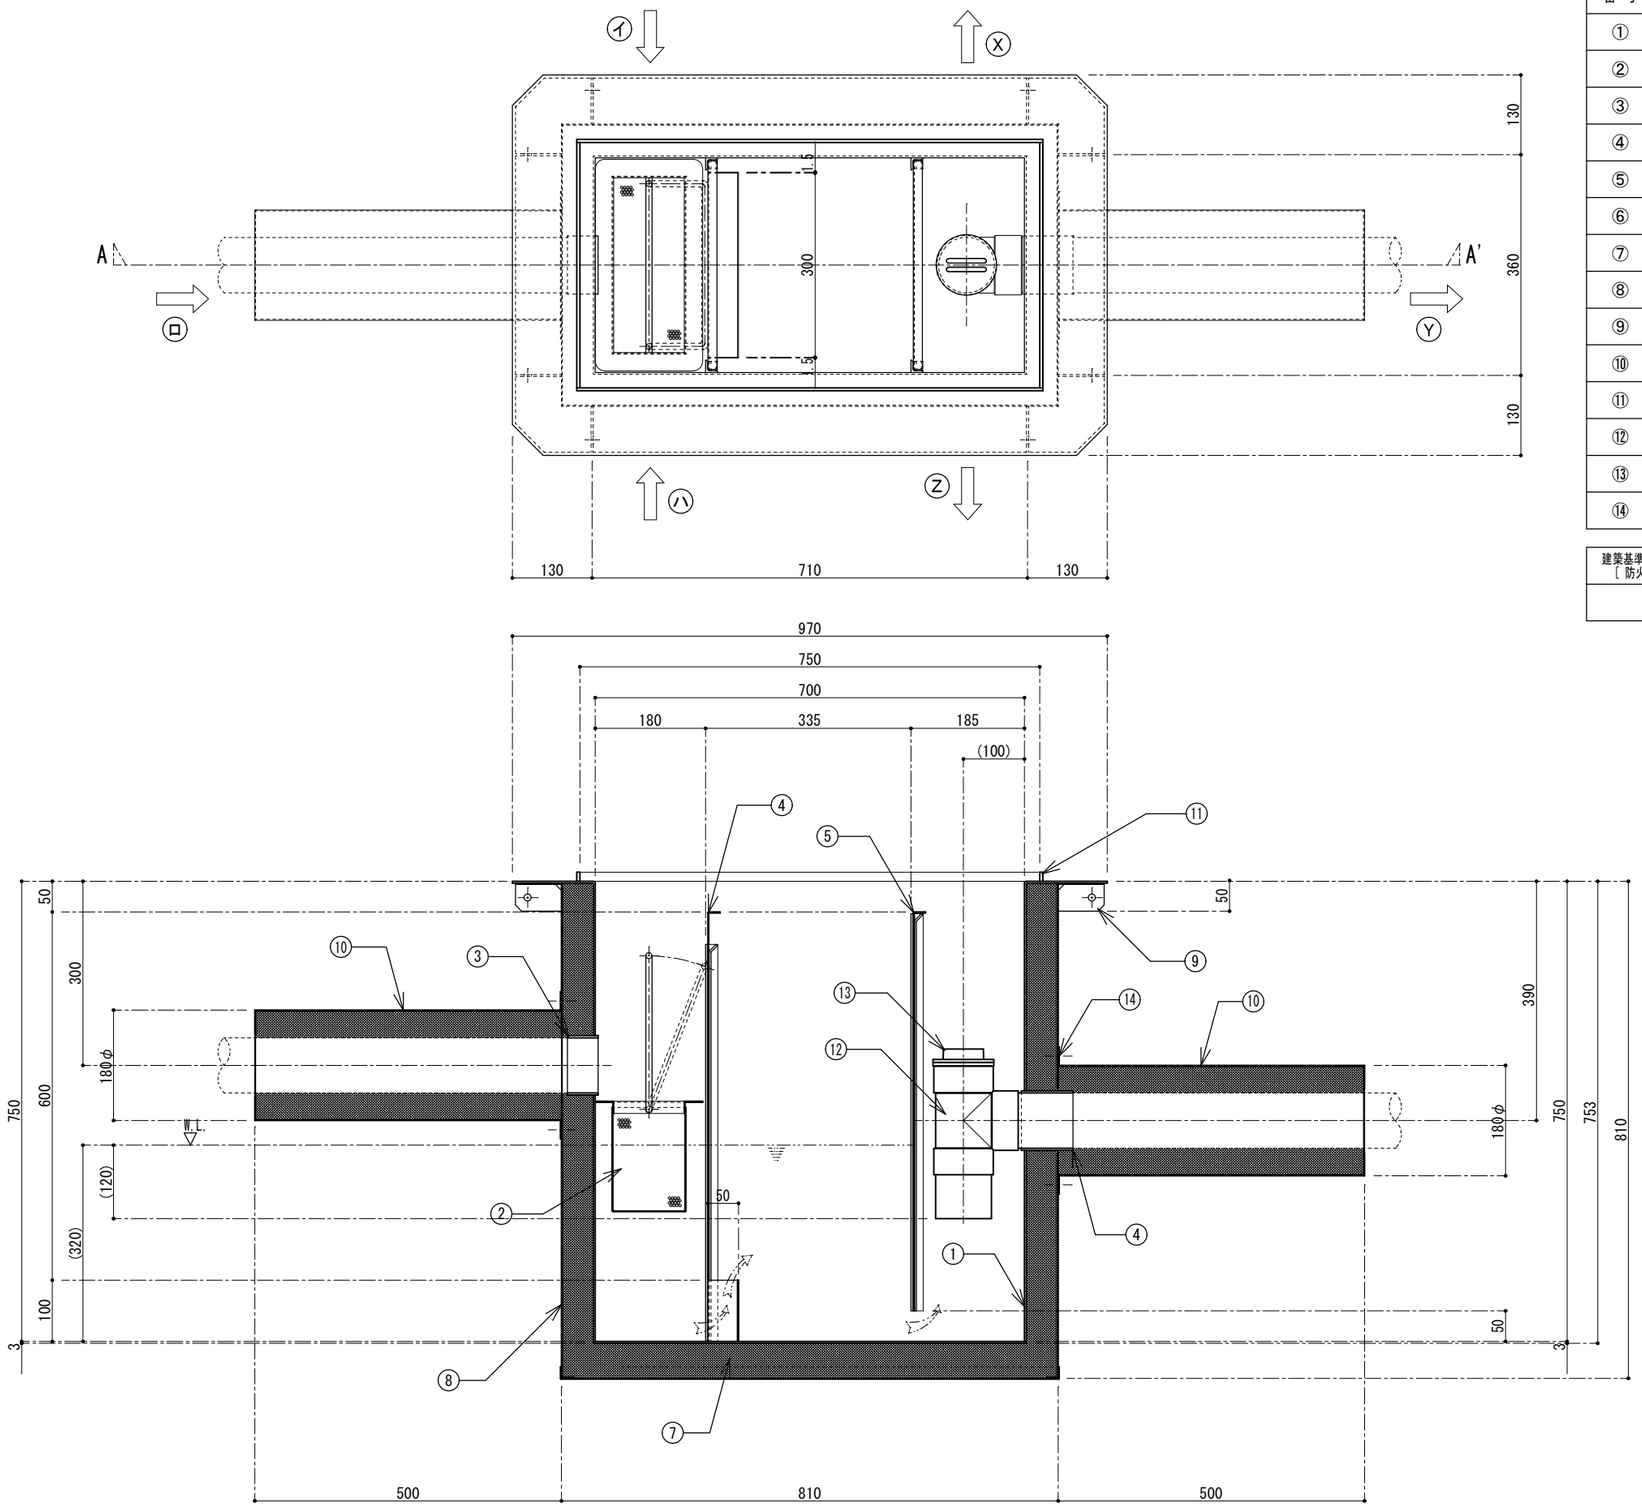

番号	名　称	数量	規格・寸法
①	内部槽	一式	SUS304 PL-3.0t
②	ﾊﾞｽｹｯﾄ	1	SUS304 ﾊﾟﾝﾁﾝｸﾞﾌﾟﾚｰﾄ 1.0t×4φ×6p
③	流入口	1	SUS304 内ﾈｼﾞｿｹｯﾄ 80A
④	流出口	1	SUS304 内ﾈｼﾞｿｹｯﾄ 80A
⑤	可動式整流板 A	1	SUS304 PL-1.5t
⑥	可動式整流板 B	1	SUS304 PL-1.5t
⑦	耐火断熱材	一式	ｾﾗﾐｯｸﾌｧｲﾊﾞｰ
⑧	外部ｶﾊﾞｰ	一式	SS PL-1.6t
⑨	ｽﾍﾟｰｻｰ	8	SS FB-44×3.2t
⑩	ﾊﾟｲﾌﾟｶﾊﾞｰ	2	SS PL-1.6t
⑪	防水止め	一式	SUS304 FB-15×5.0t
⑫	排水ﾄﾗｯﾌﾟ管	1	塩ﾋﾞ DT75
⑬	掃除口	1	塩ﾋﾞ CO75
⑭	鉄板ﾋﾞｽ	一式	SS M5

建築基準法施行令第１２９条の２の５第１項七号ハ
［ 防火区画貫通部６０分遮炎性能 ］ 規定適合品

認定番号：ＰＳ０６０ＦＬ-９４２１

実容量	７８ ℓ
	国内仕様

プレパイ工業株式会社

訂正	図面作成日	図面番号	図面名
	2019年 2月 3日		SUS製遮炎型ｸﾞﾘｰｽ阻集器 ﾊﾟｲﾌﾟ流入床吊り型

営業担当者	設計者	作図者	検図者	品番	縮尺
	千　崎	千　崎		GXSR-735H	1/10