

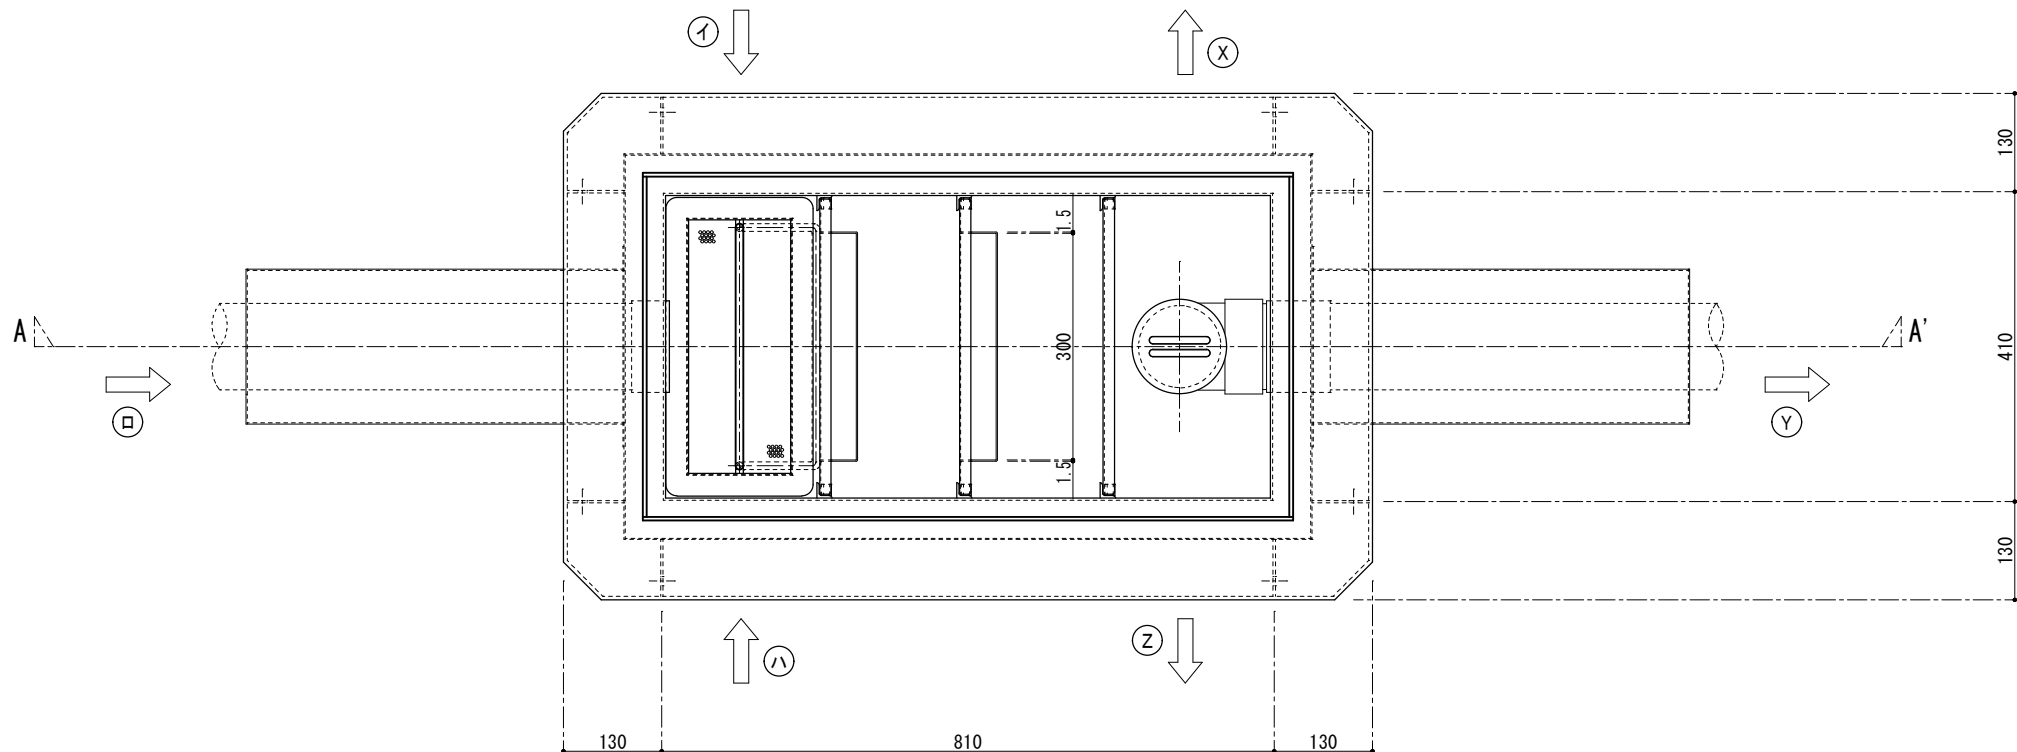


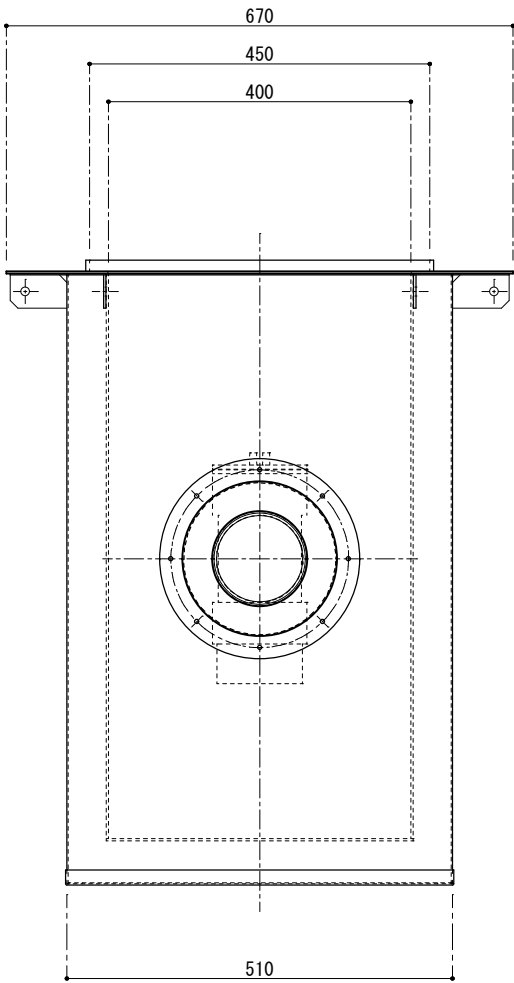

番号	名 称	数 量	規 格・寸 法
①	内部槽	－ 式	SUS304 PL-3.0t
②	ハ スケット	1	SUS304 ハ ンチング プ レート 1.0t×4φ×6p
③	流 入 口	1	SUS304 内 ねじ ソケット 100A
④	流 出 口	1	SUS304 内 ねじ ソケット 100A
⑤	可動式整流板 A	2	SUS304 PL-1.5t
⑥	可動式整流板 B	1	SUS304 PL-1.5t
⑦	耐火断熱材	－ 式	セラミックファイバ ー
⑧	外部カバー	－ 式	SS PL-1.6t
⑨	ス ー ー	8	SS FB-44×3.2t
⑩	ハ イ ー	2	SS PL-1.6t
⑪	防水止め	－ 式	SUS304 FB-15×5.0t
⑫	排水トラフ 管	1	塩ビ DT100
⑬	掃除口	1	塩ビ C0100
⑭	鉄板ビス	－ 式	SS M5

建築基準法施行令第129条の2の5第1項七号ハ 〔防火区画貫通部60分遮炎性能〕 規定適合品
認定番号：PS060FL-9421

実 容 量	100ℓ
国内仕様	

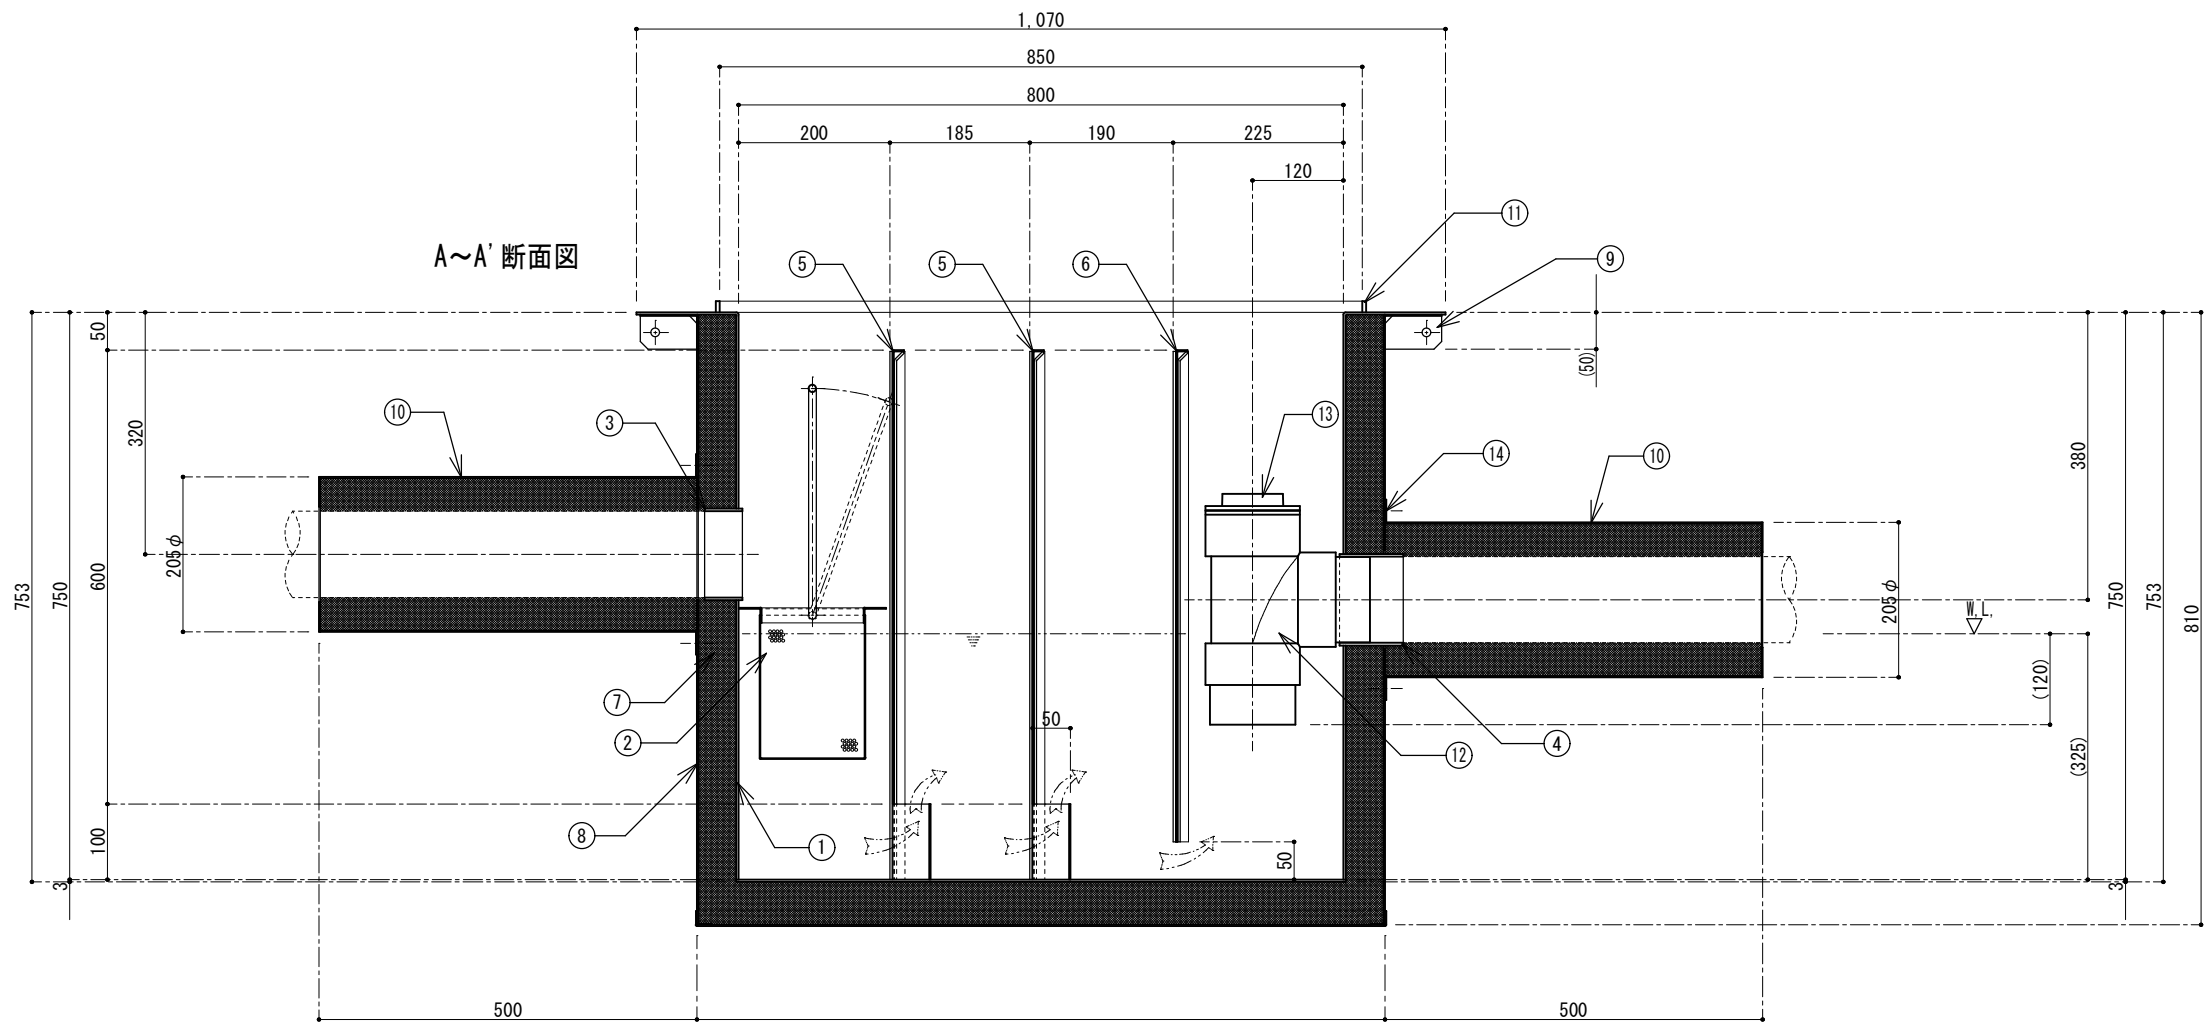

FLP工業株式会社

訂 正	

図面作成日	2019年 2月 27日	図面番号	
営業担当者	千 崎	作 図 者	千 崎
設 計 者		検 図 者	

図 面 名	SUS製遮炎型ケリス阻集器 ハ イ ー 流入床吊り型		
品 番	GXSR-840H	縮 尺	1/10