

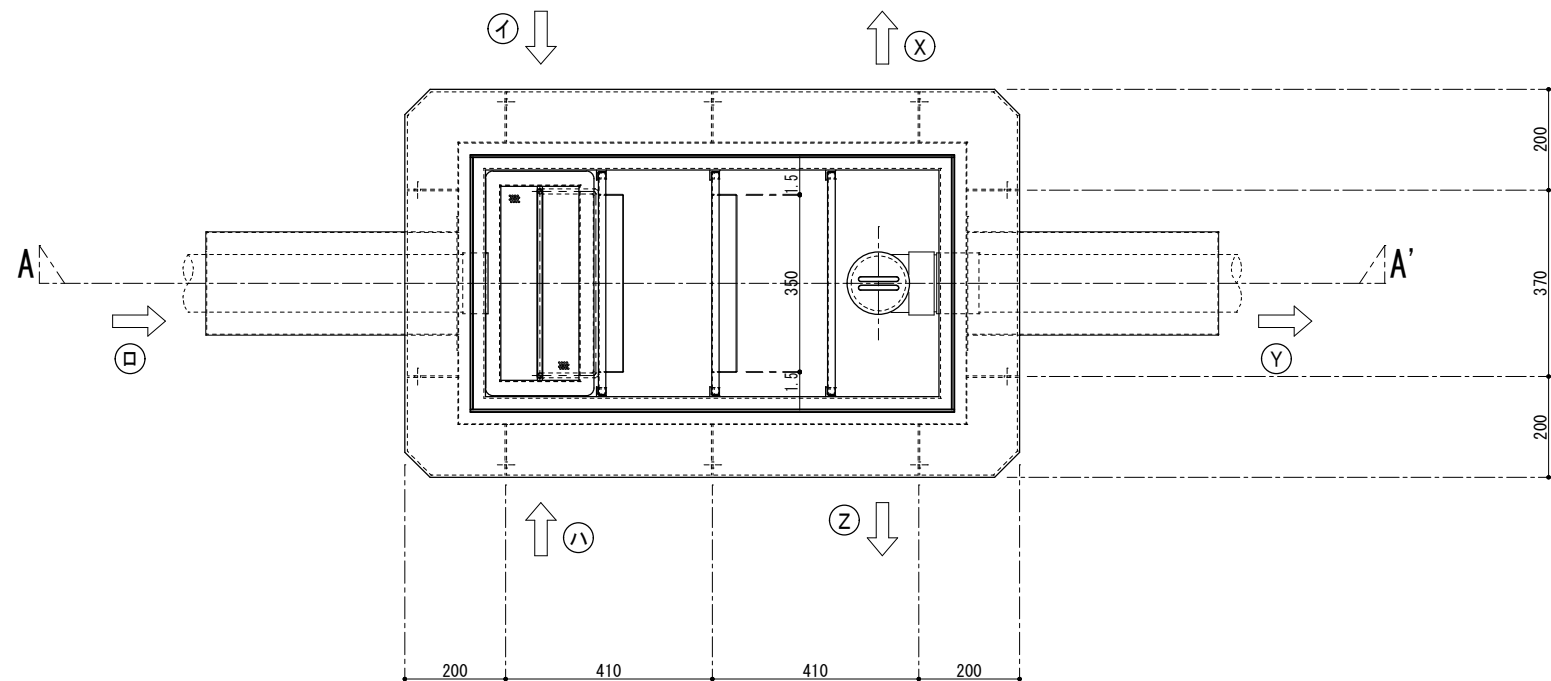


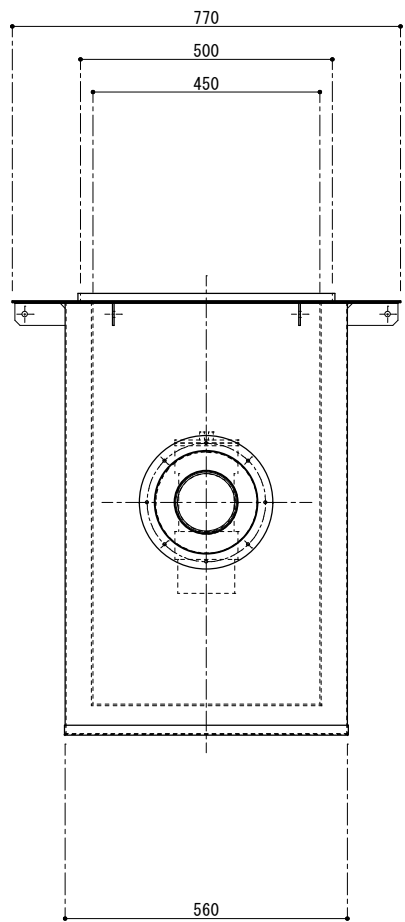

番号	名 称	数量	規 格・寸 法
①	内部槽	一 式	SUS304 PL-3.0t
②	バ スケット	1	SUS304 パンチングプレート 1.0t×4φ×6p
③	流入口	1	SUS304 内ネジ ソケット 100A
④	流出口	1	SUS304 内ネジ ソケット 100A
⑤	可動式整流板 A	2	SUS304 PL-1.5t
⑥	可動式整流板 B	1	SUS304 PL-1.5t
⑦	耐火断熱材	一 式	セラミックファイバー
⑧	外部カバー	一 式	SS PL-1.6t
⑨	スベ ーサー	10	SS FB-44×3.2t
⑩	バ イフ カバー	2	SS PL-1.6t
⑪	防水止め	一 式	SUS304 FB-15×5.0t
⑫	排水トラップ	1	塩ビ DT100
⑬	掃除口	1	塩ビ C0100
⑭	鉄板ヒ ス	一 式	SS M5

建築基準法施行令第129条の2の5第1項七号ハ 〔防火区画貫通部60分遮炎性能〕 規定適合品		実 容 量	140ℓ
認定番号：PS060FL-9421		国 内 仕 様	

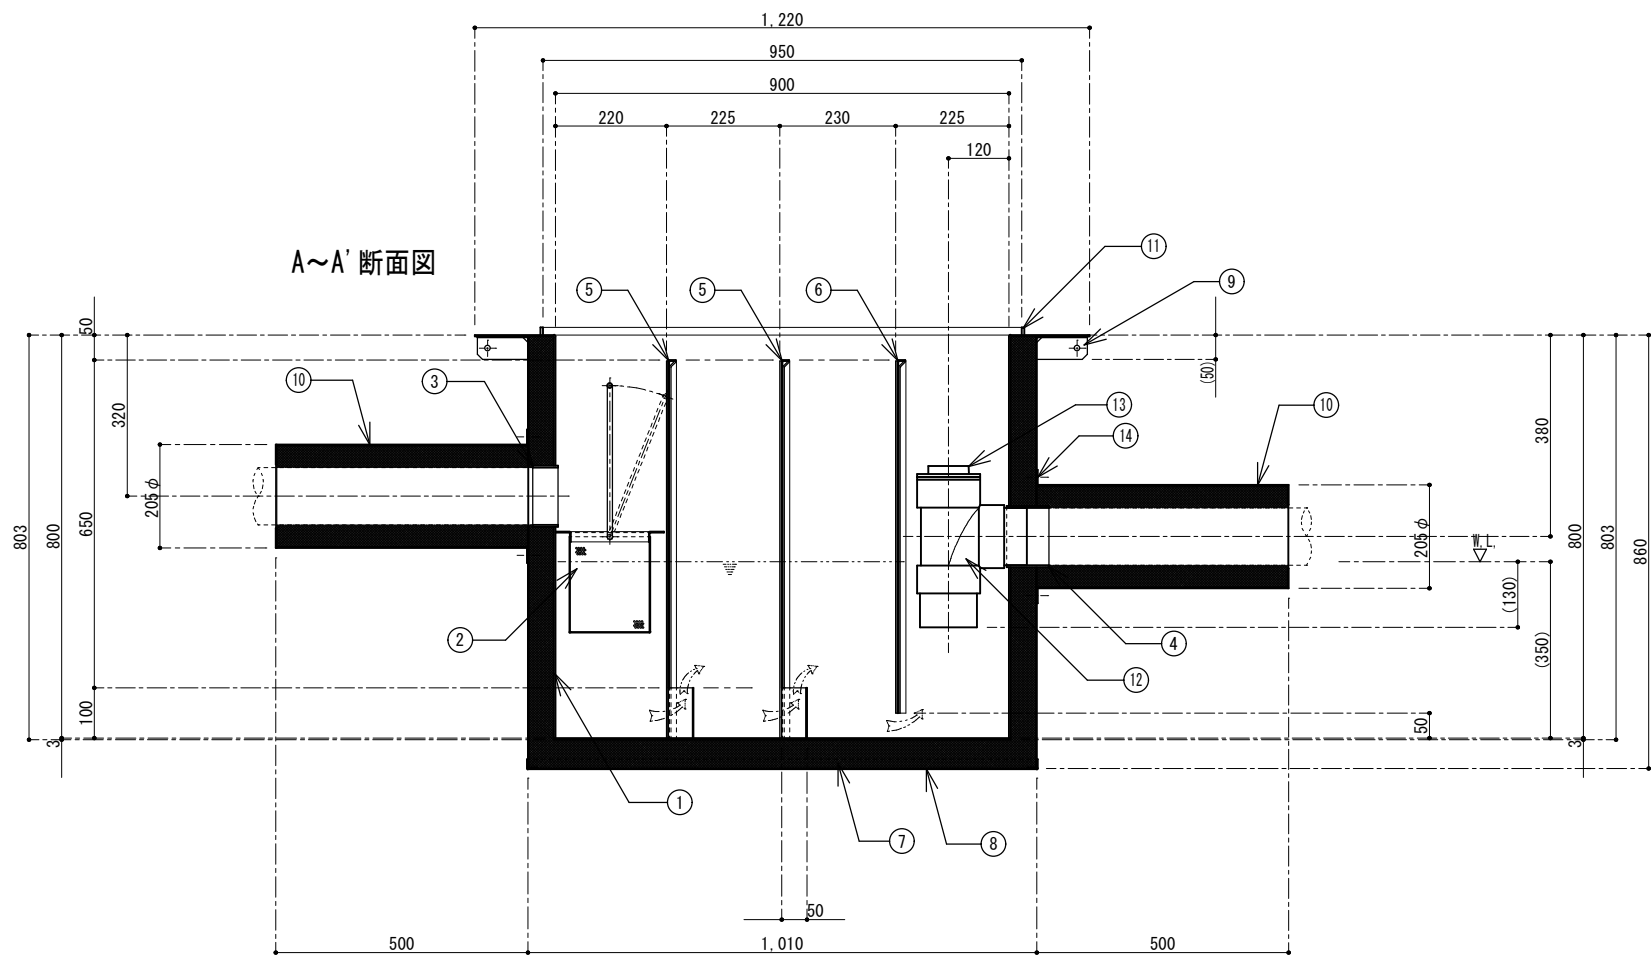

フレイ工業株式会社

訂 正

図面作成日 2019年 2月 28日

図面番号

図 面 名 SUS製遮炎型ガラス阻集器
バイフ流入床吊り型

営 業 担 当 者

設 計 者

千 崎

作 図 者

千 崎

検 図 者

品 番

GXSR-945H

縮 尺

1/15