


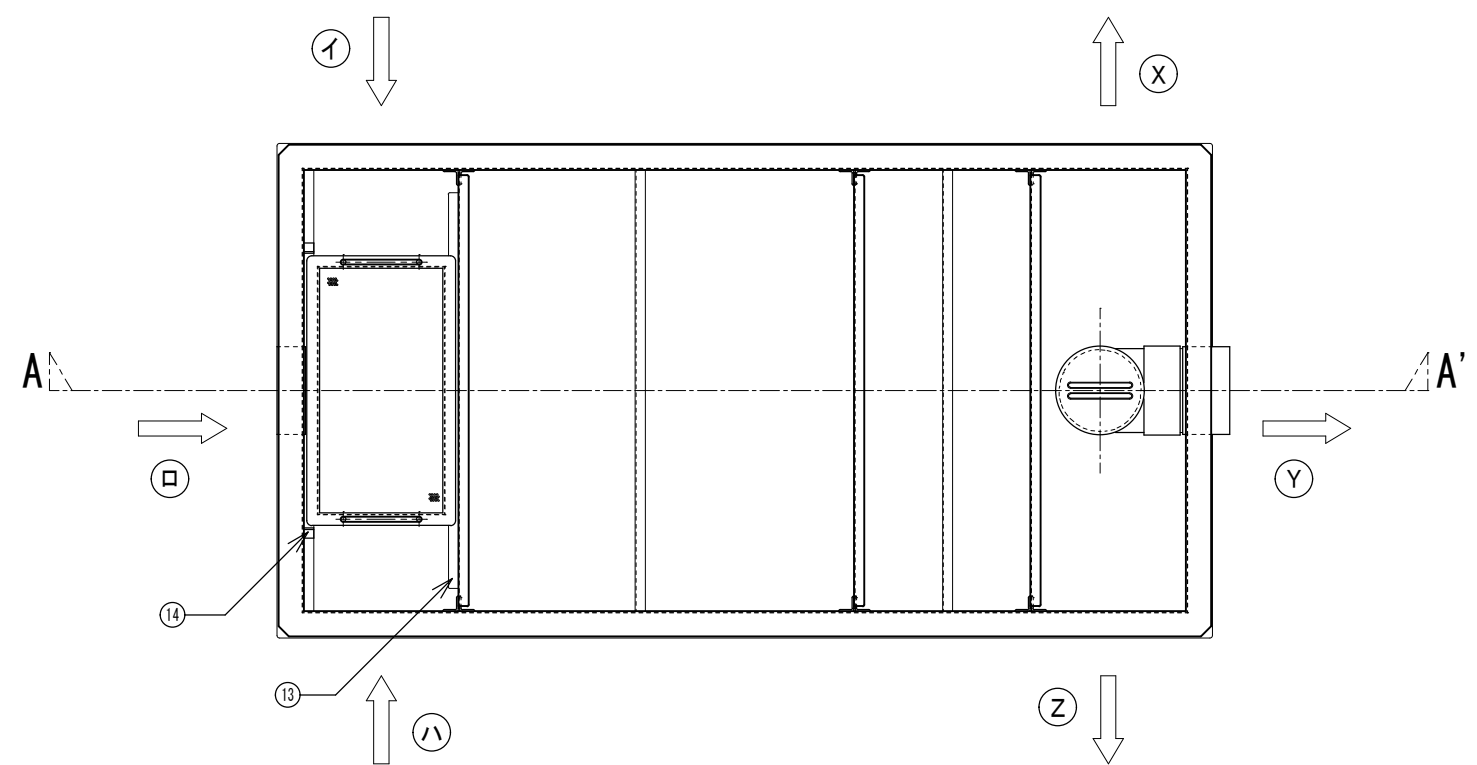



番号	名 称	数 量	規 格・寸 法
①	本体	一 式	SUS304 PL-3.0t
②	バスケット	1	SUS304 バンチングプレート 1.0t×4φ×6p
③	流入口	1	SUS304 内衬ソケット 150A
④	流出口	1	SUS304 内衬ソケット 150A
⑤	可動式整流板 A	1	SUS304 PL-1.5t
⑥	可動式整流板 B	2	SUS304 PL-1.5t
⑦	整流板ガイドレール	3 組	SUS304 L-30×30×3.0t
⑧	固定式整流板 A	1	SUS304 PL-1.5t
⑨	固定式整流板 B	1	SUS304 PL-1.5t
⑩	外部側面補強材	一 式	SUS304 L-50×50×6.0t
⑪	排水トラップ管	一 式	塩ビ DT150
⑫	掃除口	一 式	塩ビ C0150
⑬	バスケット受け枠	一 式	SUS304 L-30×30×3.0t
⑭	バスケットストッパ材	一 式	SUS304 FB-15×5.0t

日本阻集器工業会

認 定 品

グリース阻集器認定委員会
認定番号 17083

認 定 番 号	1 7 0 8 3
許容流入水量 Q_{min}	6 0 0. ⁰
標準阻集グリース量 kg	1 9 9. ²
国 内 仕 様	

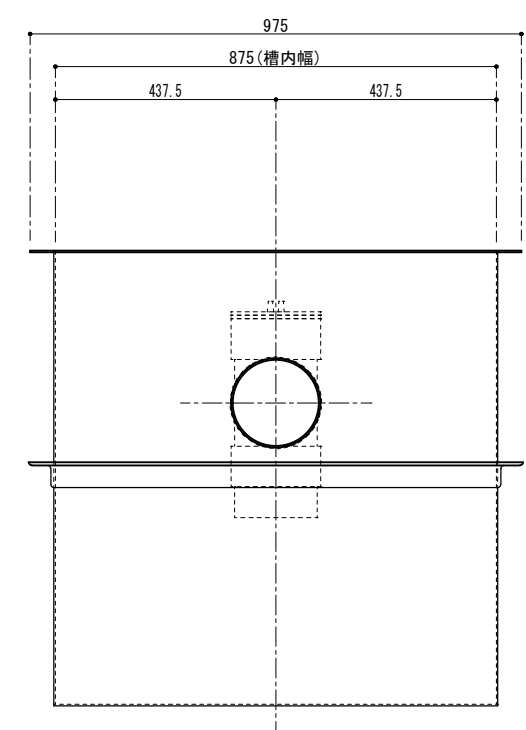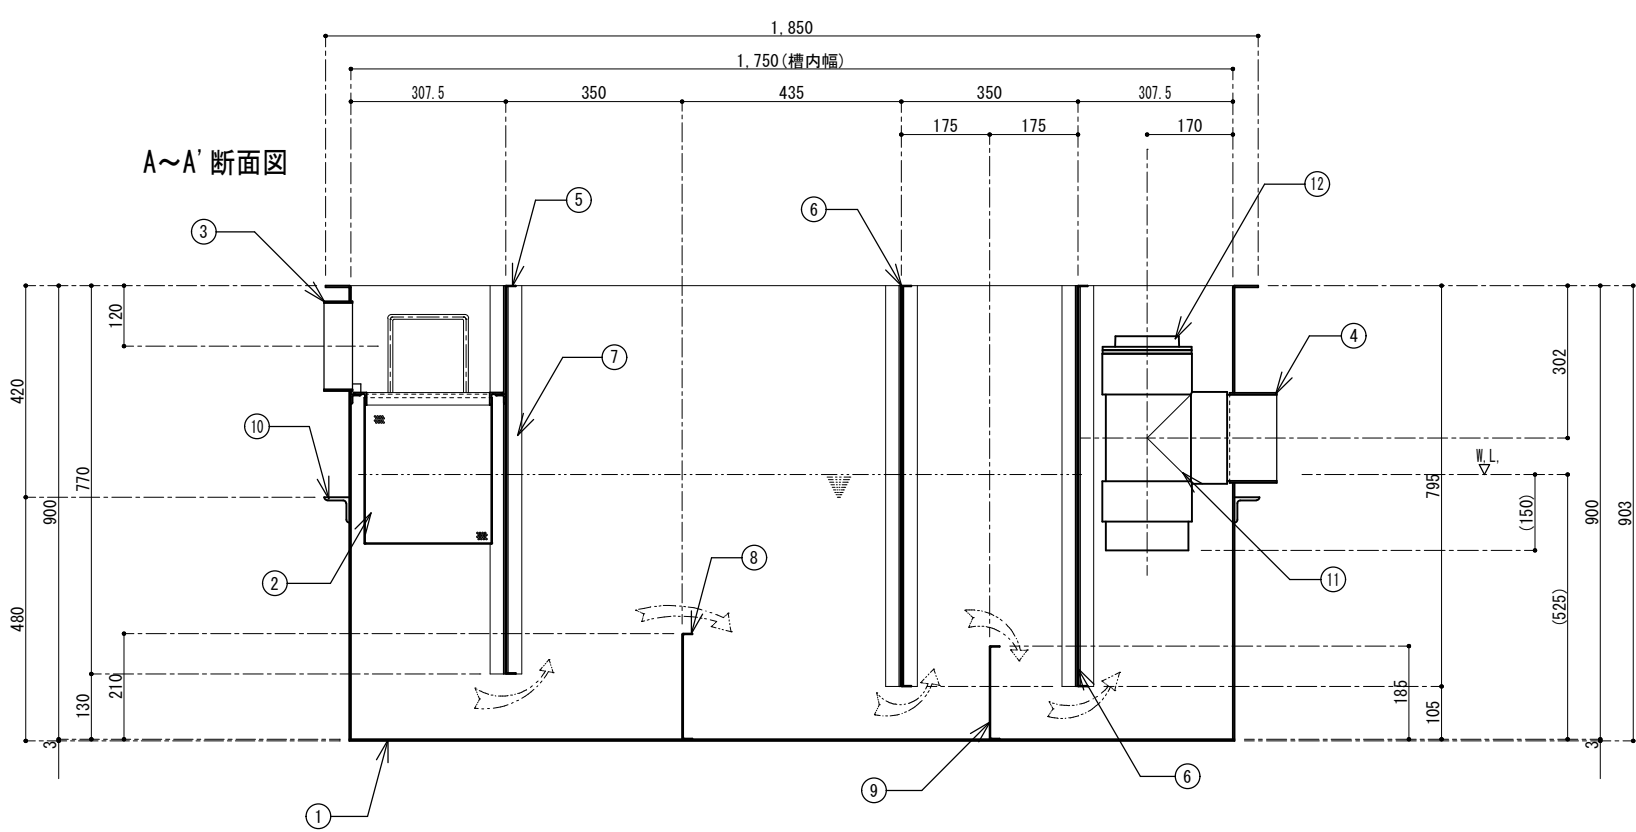

FLP工業株式会社

訂 正	

図面作成日 2019年 3月 1日		図面番号		図 面 名 SUS製グリース阻集器 (バイフ流入式地中埋設型)	
営業担当者	設計者 千 崎	作 図 者 千 崎	検 図 者	品 番 JIA-I-800T-PI 日本阻集器工業会認定品	縮 尺 1 / 15