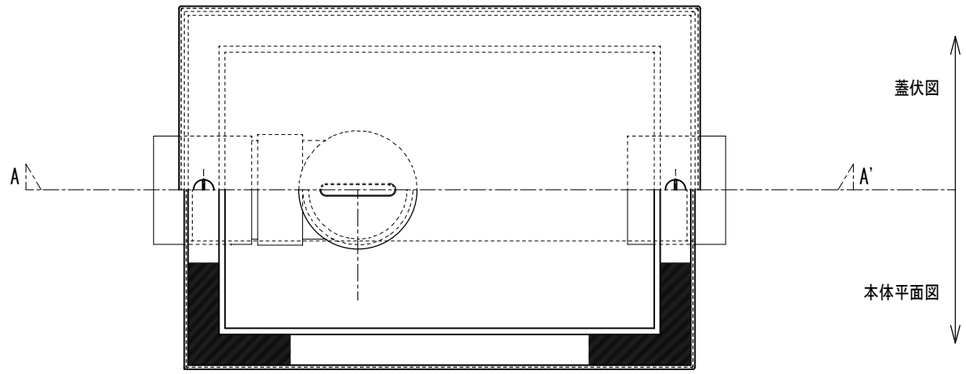

番号	名　称	数量	規　格・寸　法
①	内部槽	一 式	FRP
②	断熱材	一 式	硬質ｳﾚﾀﾝ
③	外部ｶﾊﾞｰ	一 式	SUS304 PL-1.0t
④	蓋	1	SUS304 PL-1.0t
⑤	ｺﾞﾑﾊﾟｯｷﾝ	一 式	合成ｺﾞﾑ 15×3.0t
⑥	本体固定金具	1	SS FB-50×3.0t
⑦	丸ﾋﾞｽ	4	SUS304 5φ L=15
⑧	流入口	1	SUS304 内ﾈｼﾞｿｹｯﾄ 40A
⑨	流出口	1	SUS304 内ﾈｼﾞｿｹｯﾄ 40A
⑩	ﾄﾗｯﾌﾟ	1	塩ﾋﾞ DT40
⑪	掃除口	1	塩ﾋﾞ CO40

国 内 仕 様

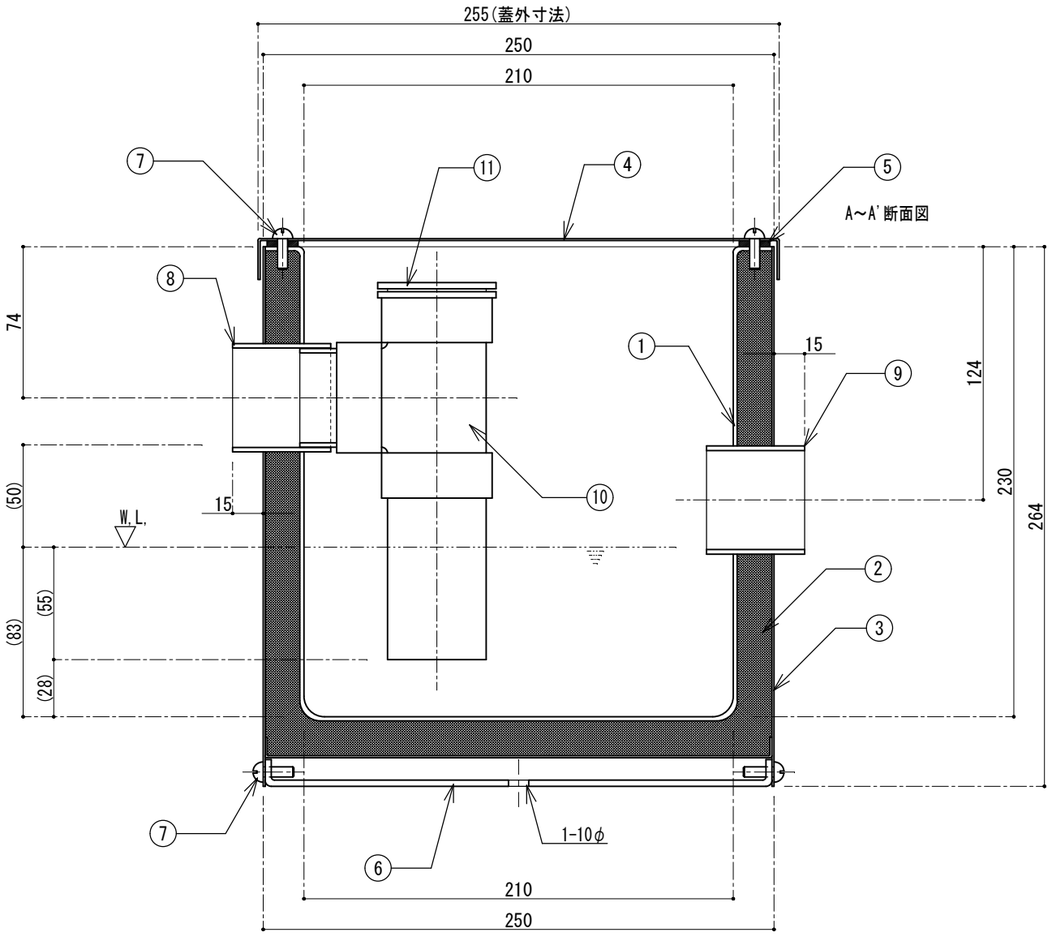

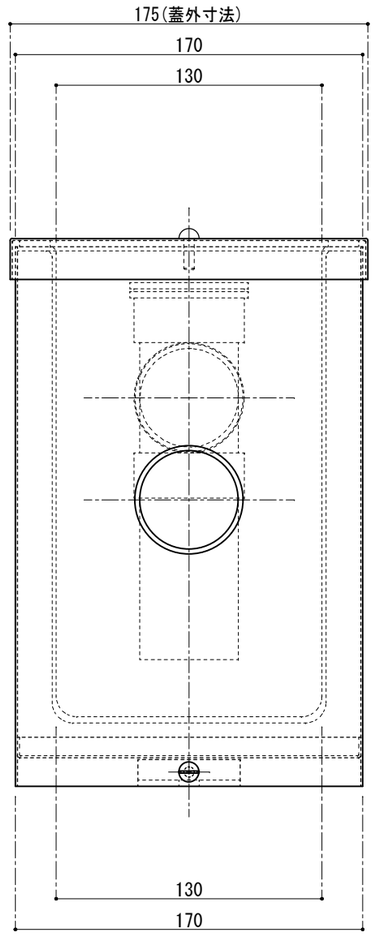

プレパイ工業株式会社

作図者 千　崎	図面名	ＯＫトラップ（空調機用ドレーン・トラップ） （流入口・流出口 ４０Ａ）	
検図者 千　崎	品番	ＤＲ－２５１７－４０	縮尺 1/3