
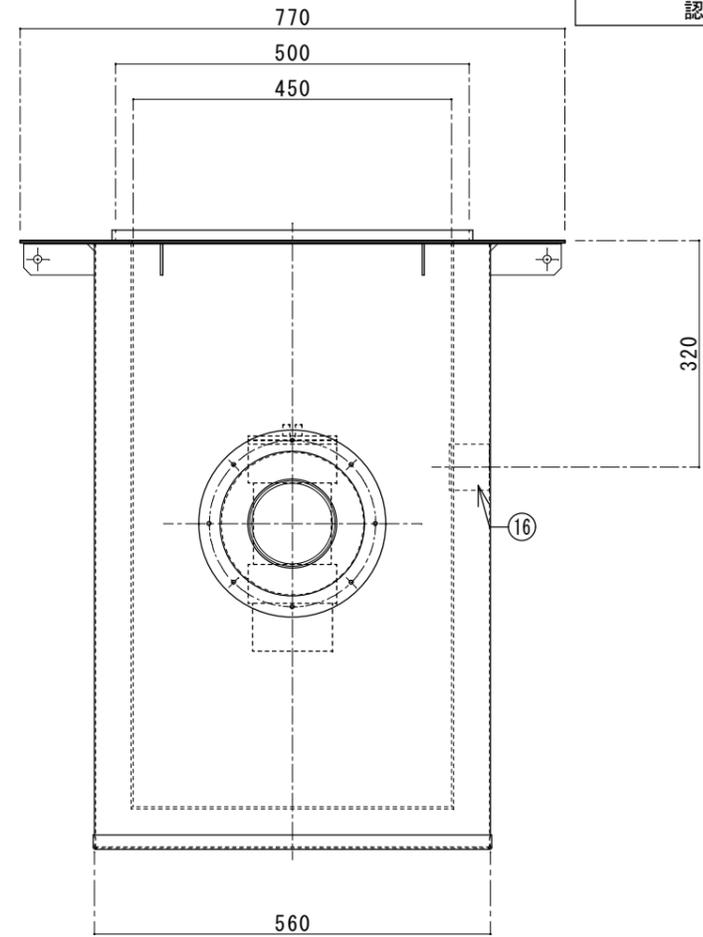


番号	名称	数量	規格・寸法
①	内部槽	一式	SUS304 3.0t
②	バスケット	1	SUS304 ハンチングプレート 1.0t×4φ×6p
③	流入口	1	SUS304 内ネジソケット 100A
④	流出口	1	SUS304 内ネジソケット 100A
⑤	可動式整流板 A	1	SUS304 1.5t
⑥	可動式整流板 B	1	SUS304 1.5t
⑦	可動式整流板 C	1	SUS304 1.5t
⑧	耐火断熱材	一式	セラミックファイバー
⑨	外部カバー	一式	SS400 1.6t
⑩	スパーサー	10	SS400 FB-44×3.2t
⑪	パイプカバー	2	SS400 1.6t
⑫	防水止め	一式	SUS304 FB-15×5.0t
⑬	排水トラップ	1	塩ビ DT100
⑭	掃除口	1	塩ビ C0100
⑮	鉄板ビス	一式	SS400 M5
⑯	通気口	1	SUS304 内ネジソケット 50A

実容量	140ℓ
建築基準法による大臣認定 認定番号 PS060FL-9421	

A~A' 断面図

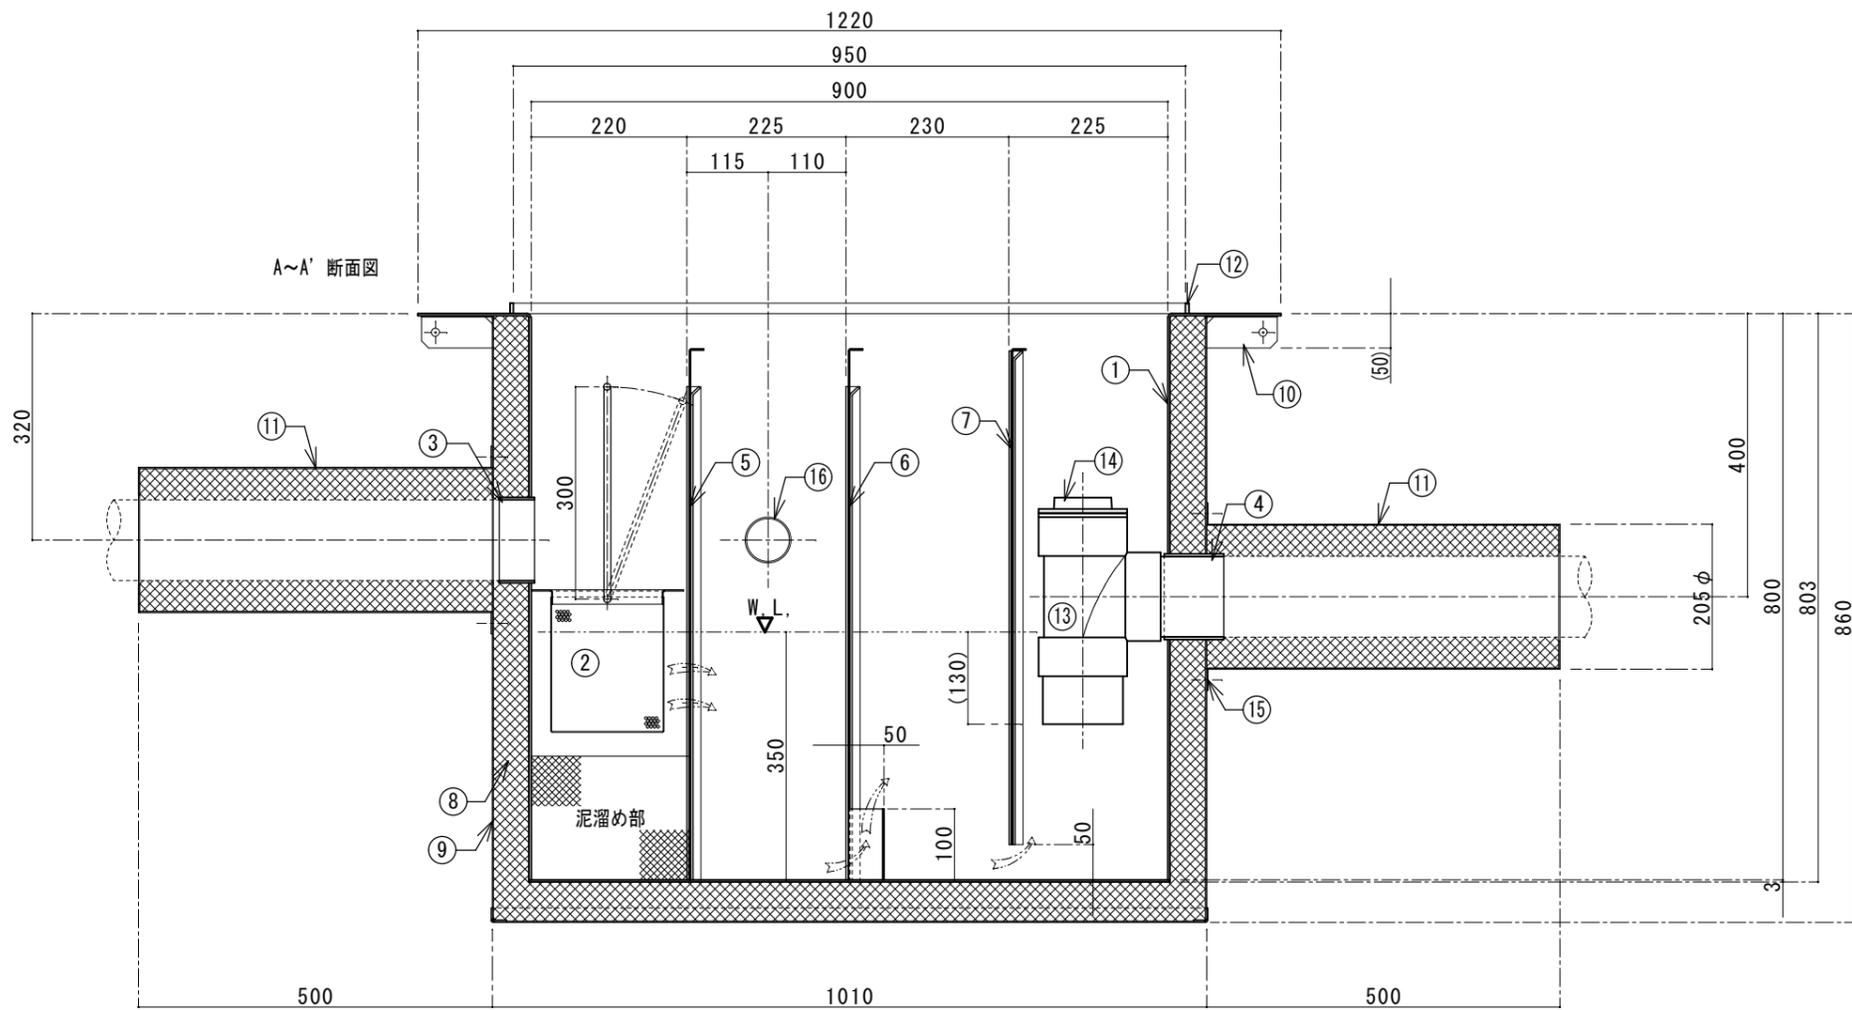

国内仕様