

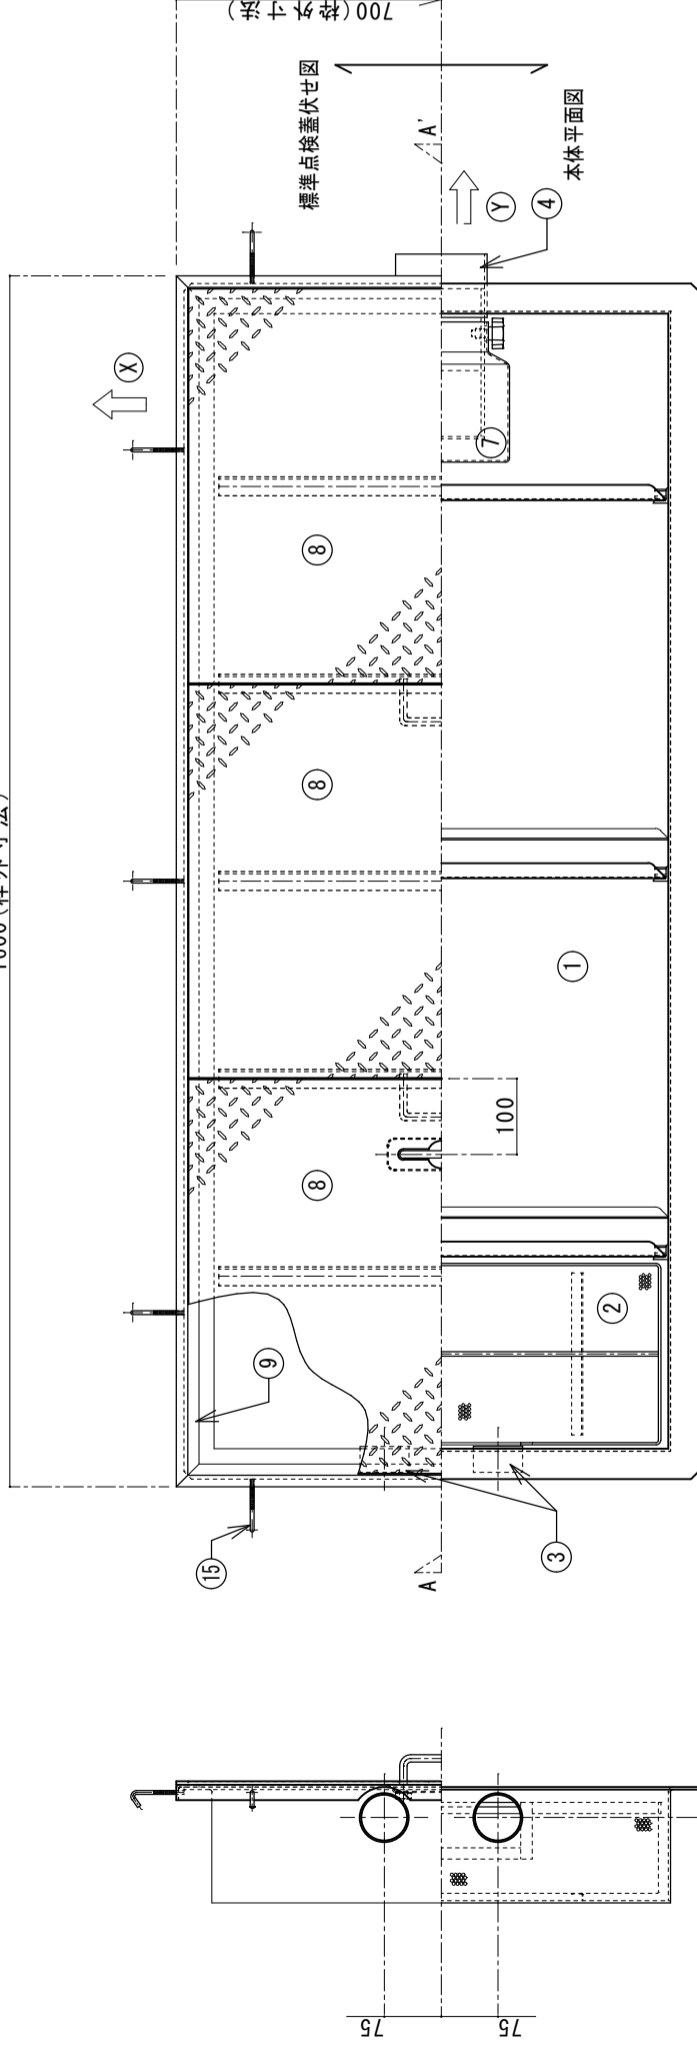


1600 (枠外寸法)

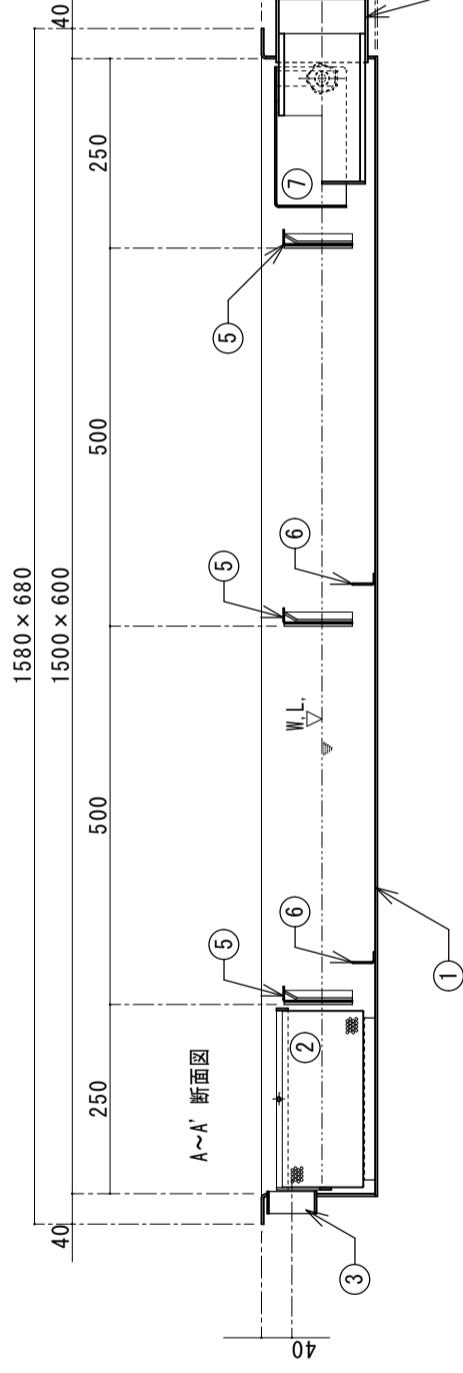

Z ↓

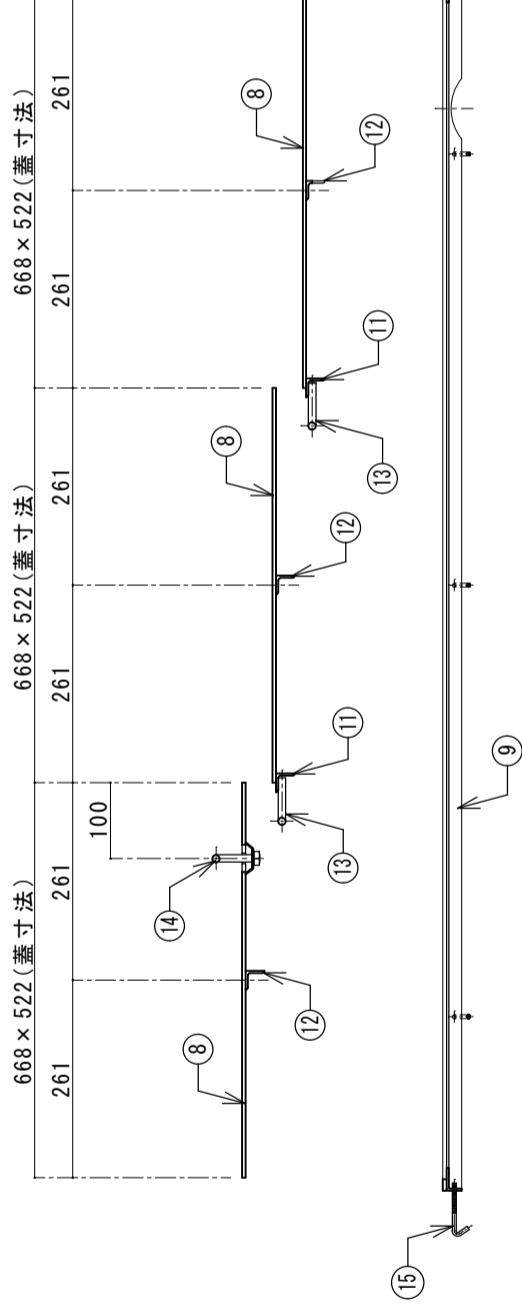

番号	名称	規格・寸法
①	本体	SUS 3.0t
②	ハシケツト	SUS304 ハシケツトプレート 1.0t×4φ×6p
③	流入口	SUS304 内衬ケツト 50A
④	流出口	SUS304 内衬ケツト 100A
⑤	可動式整流板	SUS304 2B 1.5t
⑥	固定式整流板	SUS304 2B 1.5t
⑦	ハシケツト	FRP
⑧	点検蓋	SS
⑨	蓋用枠	SS
⑩	枠材	SUS
⑪	スレ止材	SS
⑫	補強材	SS
⑬	取手	SS
⑭	差込式取手	SS
⑮	アカー用固定金具	SS

実容量 63ℓ

- \* 標準流出方向は(Y)方向となります。
- (X)(Z)方向ご希望の場合はお申し付け下さい。
- \* 予告無くデザイン等変更する場合がございますので、詳細はお問合せ下さい。
- \* 標準セットの点検蓋はSS編鋼板製です。(別途、SUS製等も特注対応致します。)

国内仕様

フレイン工業株式会社

千崎

SUS製超浅型ケリー入阻集器

ハシケツト流入型

SOSC-1560R-15

縮尺 1/10