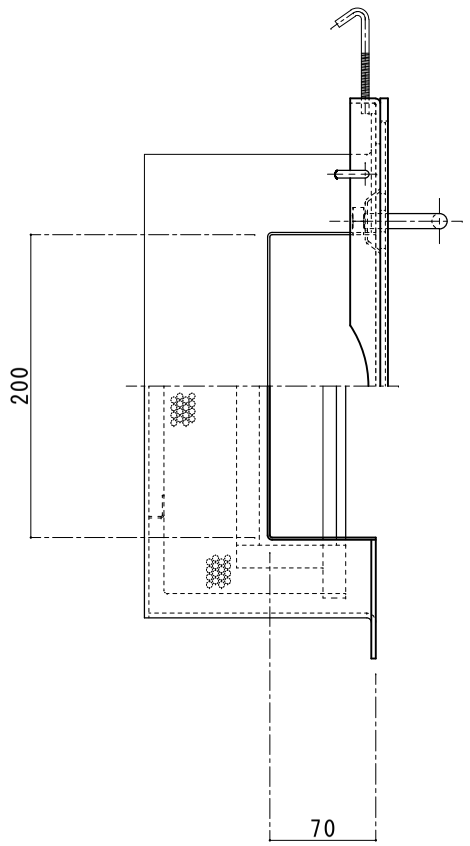

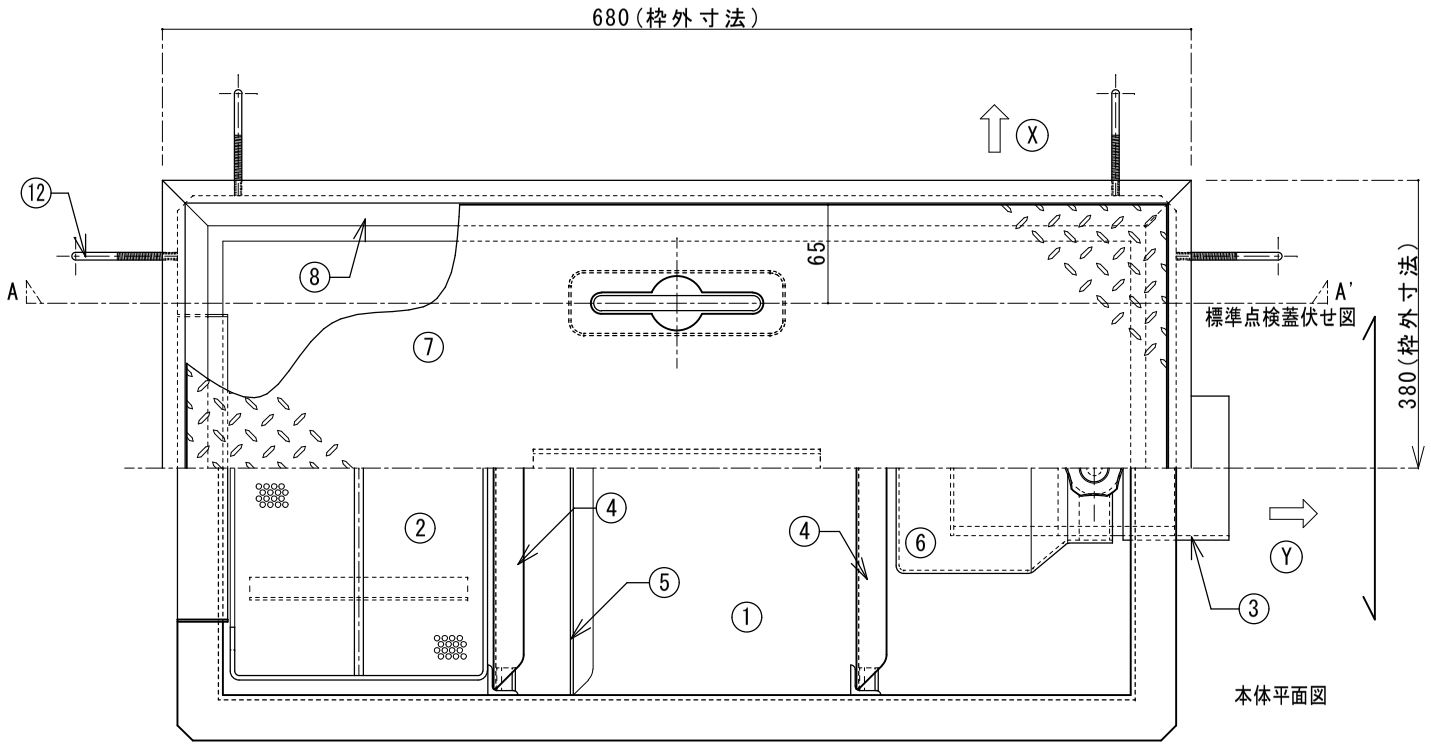

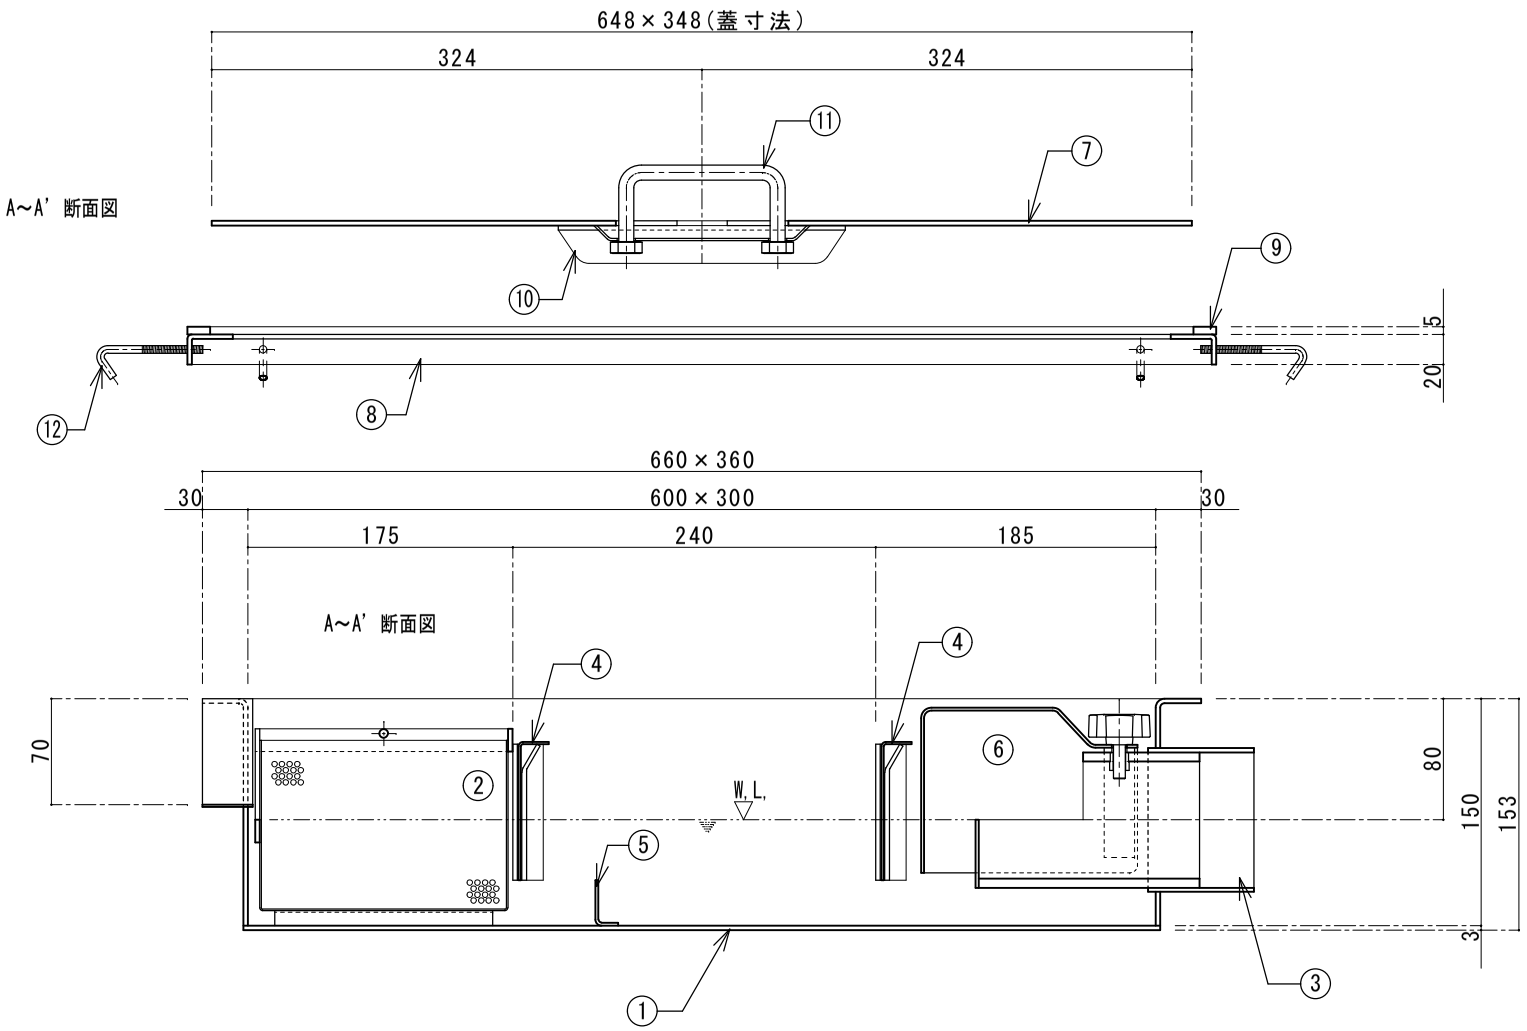

番号	名　　称	規　格・寸　法
①	本体	SUS 3.0t
②	ﾊﾞｽｹｯﾄ	SUS304 ﾊﾟﾝﾁﾝｸﾞﾌﾟﾚｰﾄ 1.0t×4φ×6p
③	流出口	SUS304 内ﾈｼﾞｿｹｯﾄ 80A
④	可動式整流板	SUS304 2B 1.5t
⑤	固定式整流板	SUS304 2B 1.5t
⑥	ﾊﾟｲｷｬｯﾌﾟ	FRP
⑦	点検蓋	SS 縞鋼板
⑧	蓋用枠	SS
⑨	ﾒｼﾞ材	SUS
⑩	補強材	SS
⑪	落込式取手	SS
⑫	ｱﾝｶｰ用固定金具	SS

実　容　量	12 ℓ

＊標準流出方向はⓎ方向となります。
ⓍⓏ方向ご希望の場合はお申し付け下さい。

＊予告無くﾃﾞｻﾞｲﾝ等変更する場合がございますので、
詳細はお問合せ下さい。

＊標準ｾｯﾄの点検蓋はSS縞鋼板製です。
（別途、SUS製等も特注対応致します。）

国内仕様

プレパイ工業株式会社	作図者 千　崎	図面名	SUS製超浅型ｸﾞﾘｰｽ阻集器 側溝流入型
	検図者	品番 SOSC-630-15	縮尺 1/5