
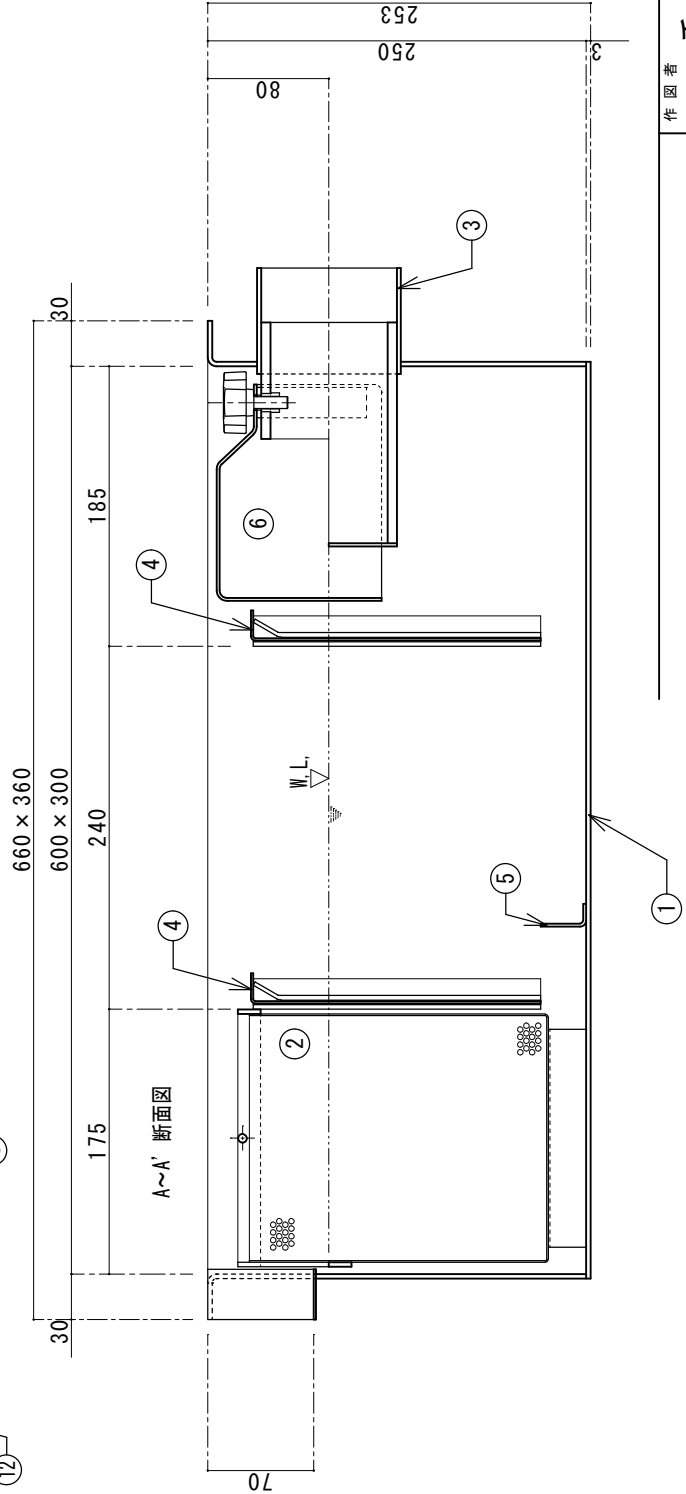
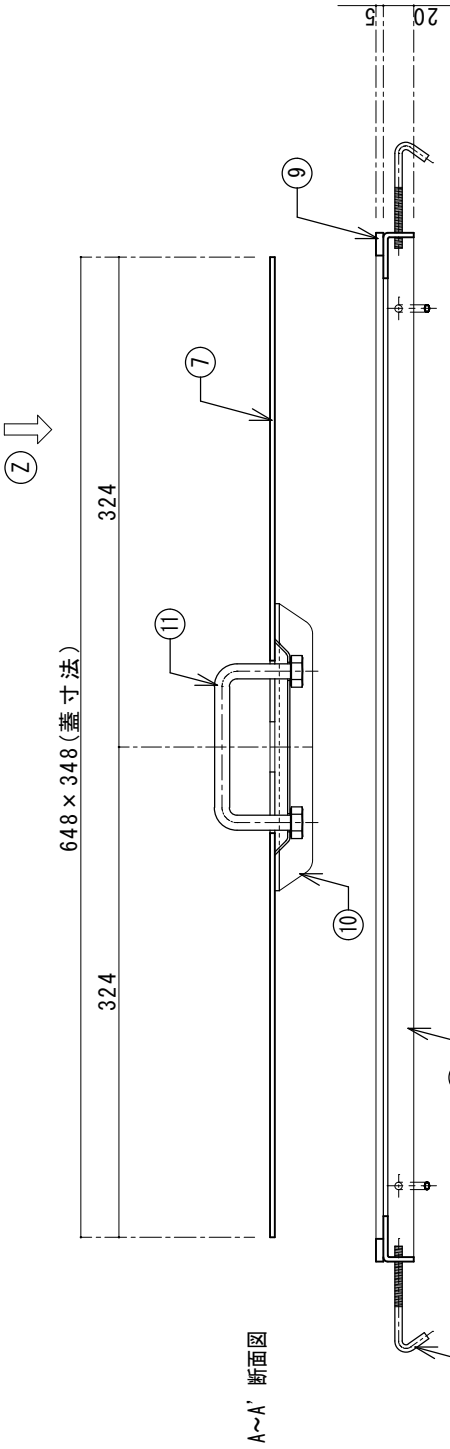


番号	名 称	規 格・寸 法
①	本体	SUS 3.0t
②	ハースケット	SUS304 ハースケットプレート 1.0t×4φ×6p
③	流出口	SUS304 内ネジソケット 80A
④	可動式整流板	SUS304 2B 1.5t
⑤	固定式整流板	SUS304 2B 1.5t
⑥	ハイクアップ	FRP
⑦	点検蓋	SS 縞鋼板
⑧	蓋用枠	SS
⑨	メン材	SUS
⑩	補強材	SS
⑪	落込式取手	SS
⑫	フッカー用固定金具	SS

実 容 量	30ℓ
-------	-----

- * 標準流出方向は⓶方向となります。
- * ⓧ⓷方向ご希望の場合はお申し付け下さい。
- * 予告無くデザイン等変更する場合がございますので、詳細はお問合せ下さい。
- * 標準ハットの点検蓋はSS縞鋼板製です。
(別途、SUS製等も特注対応致します。)

国内仕様

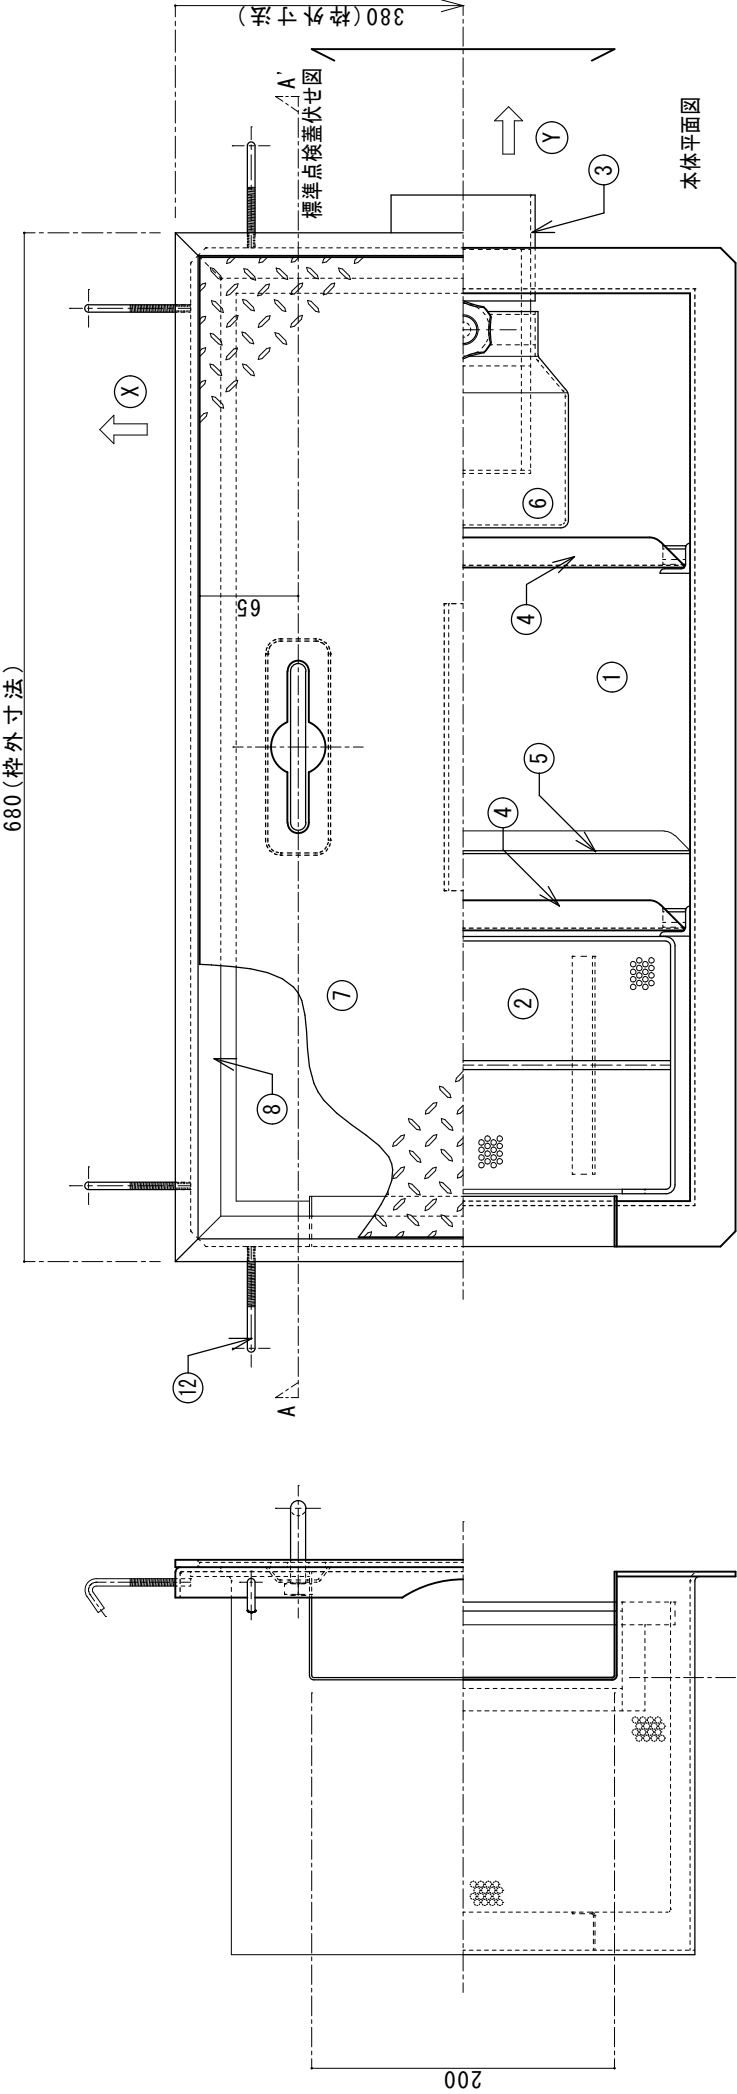

フレパイ工業株式会社

図面名	SUS製浅型グリース阻集器 側溝流入型
品番	SOSC-630-25
縮尺	1/5

千 崎

作図者

検図者