

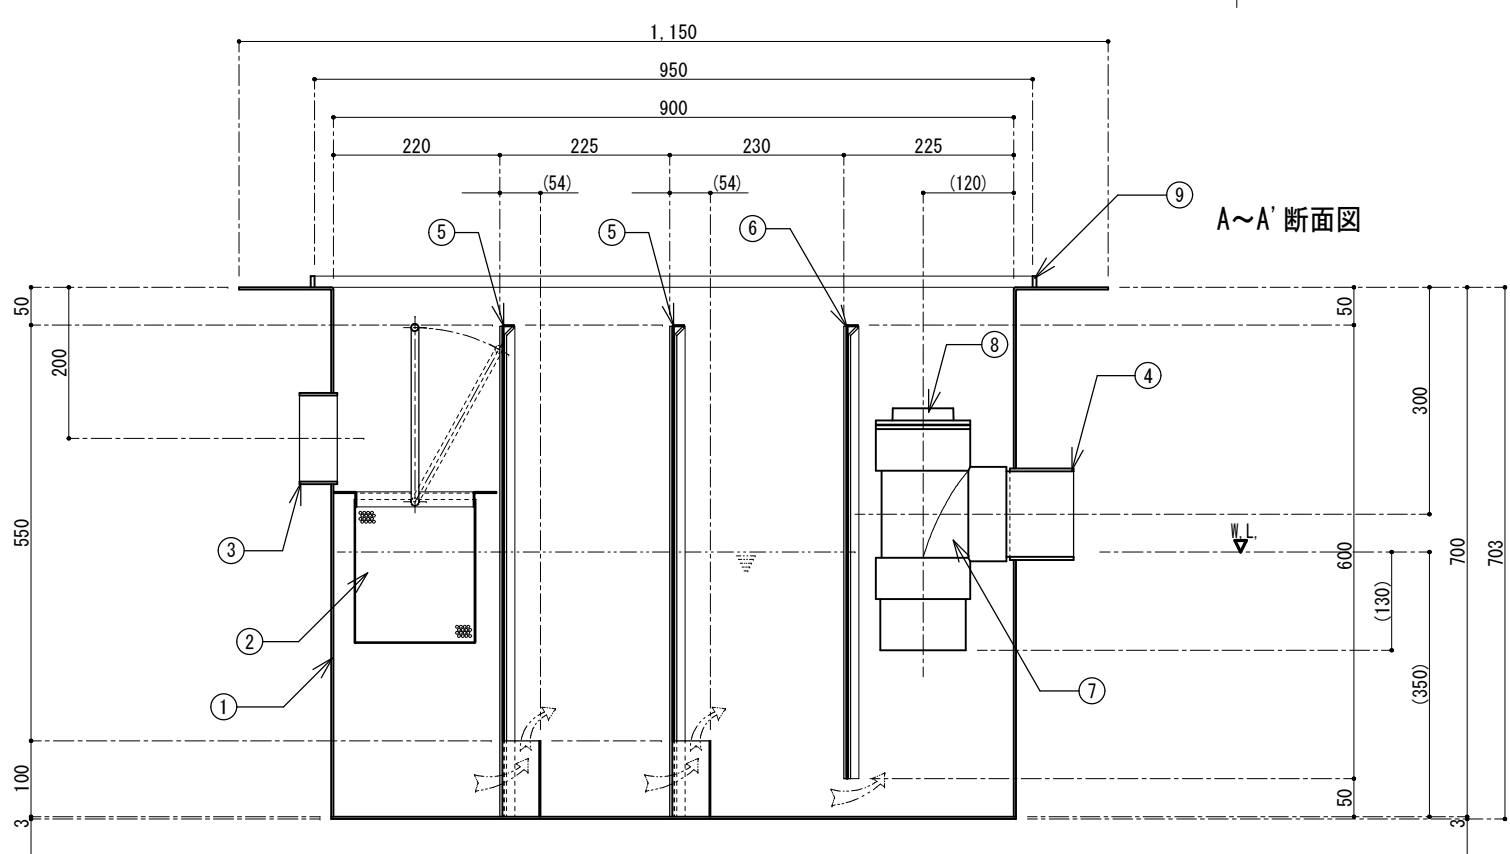
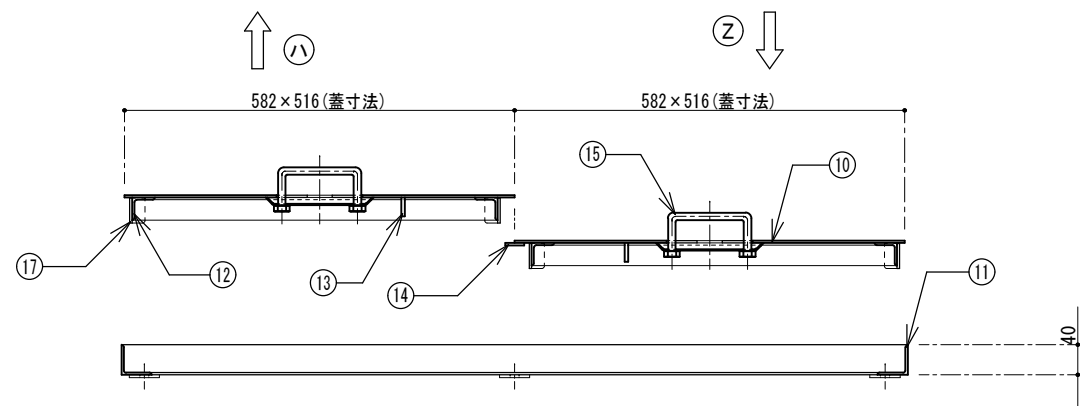


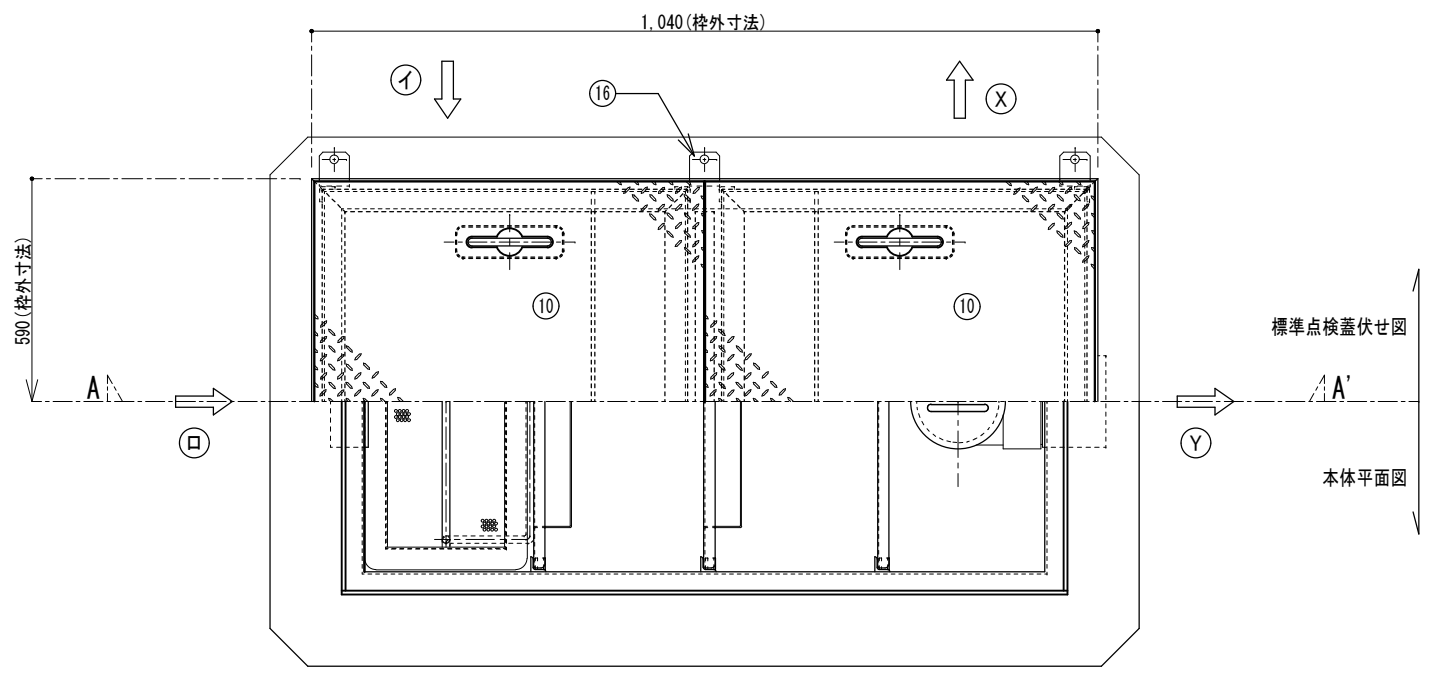

番号	名 称	数 量	規 格・寸 法
①	本体	一 式	SUS304 PL-3.0t
②	バスケッ	1	SUS304 バンチングメタル 1.0t×4φ×6p
③	流入口	1	SUS304 内ネジソケット 100A
④	流出口	1	SUS304 内ネジソケット 100A
⑤	可動式整流板 A	2	SUS304 2B PL-1.5t
⑥	可動式整流板 B	1	SUS304 2B PL-1.5t
⑦	排水トラップ管	1	塩ビ DT100
⑧	掃除口	1	塩ビ C0100
⑨	防水止め	一 式	SUS304 FB-15×5.0t
⑩	点検蓋	2	SS 縞板 3.2t
⑪	受枠本体	一 式	SUS304 L-40×40×3.0t
⑫	蓋用補強枠	一 式	SS L-30×30×3.0t
⑬	補強材	一 式	SS FB-25×4.5t
⑭	スレ止材	1	SS FB-25×3.2t
⑮	落込式取手	4	SS 10φ
⑯	アソカ用固定金具	6ヶ所	SUS304 FB-40×4.0t (12φ穴開け)
⑰	アジャスター金具	8ヶ所	SS L-20×20×3.2t H=33 (曲げ加工)

実 容 量	1 4 0 ℓ
国 内 仕 様	

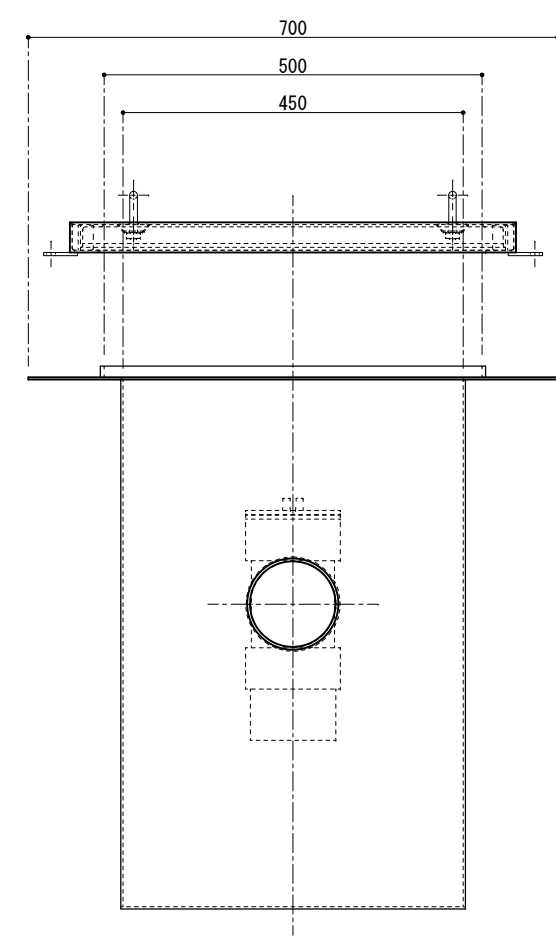

- *標準流入方向は⑩方向となります。
①⑧方向ご希望の場合はお申し付け下さい。
- *標準流出方向は⑨方向となります。
⑧⑩方向ご希望の場合はお申し付け下さい。
- *予告無くデザイン等変更する場合がございますので、
詳細はお問合せ下さい。
- *標準セットの点検蓋はSS縞鋼板製です。
(別途、SUS製等も特注対応致します。)

フレイ工業株式会社

作 図 者	千 崎	図 面 名	SUS製グリース阻集器 パイプ流入埋設・床吊兼用型
検 図 者		品 番	SR-945H
		縮 尺	1/10