


1100 (枠外寸法)

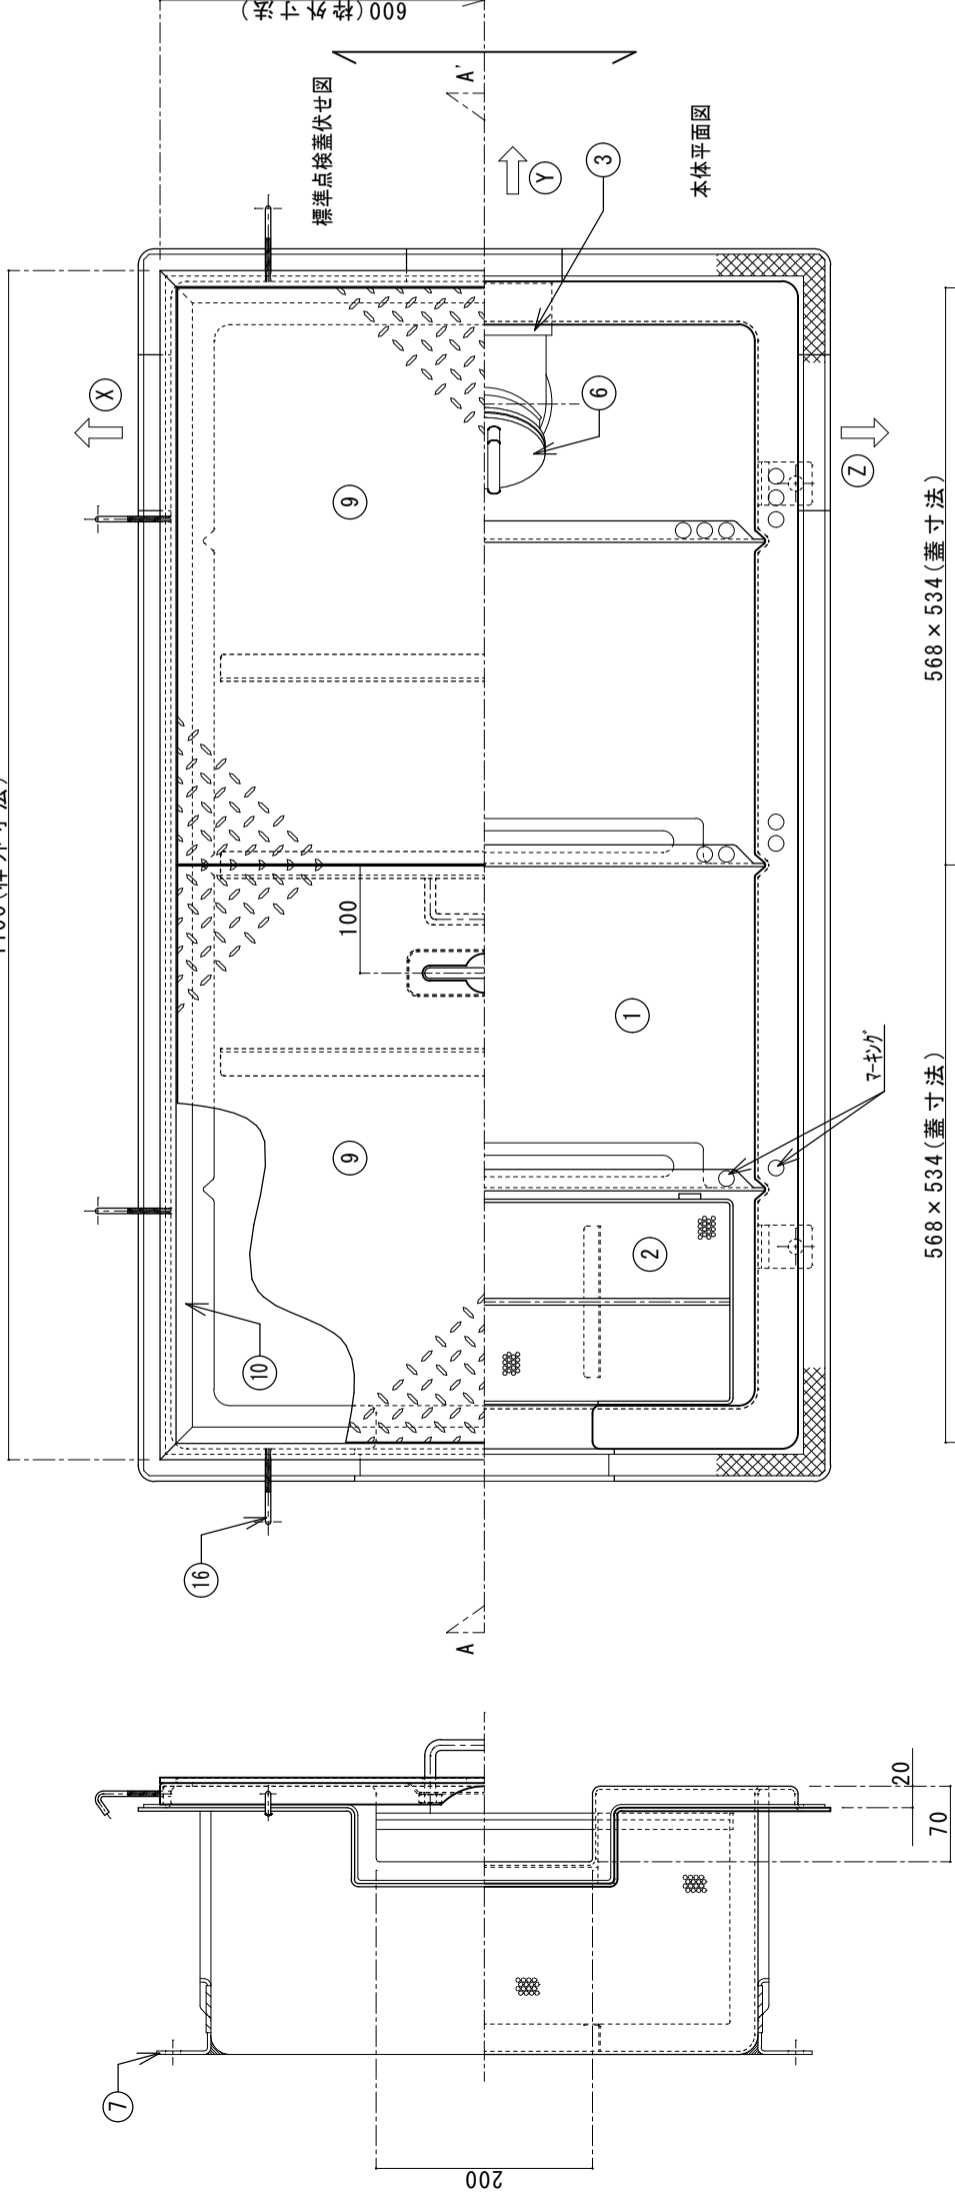

* 標準流出方向は(Y)方向となります。

(X)(Z)方向ご希望の場合はお申し付け下さい。

* 予告無くデザイン等変更する場合がございますので、詳細はお問合せ下さい。

* 標準の点検蓋はSS編鋼板製です。(別途、SUS製等も特注対応致します。)



実容量	Q	56
認定番号		08012
許容流入水量	Q_{min}	42.00
標準阻集グリース量	kg	13.20
最大阻集グリース量	kg	14.67

国内仕様

フレイ工業株式会社

千 崎

作図者

検図者

品 番

縮尺

1/7

図面名

FRP製浅型グリース阻集器
側溝流入型

TOSC-1050H

日本阻集器工業会認定品