
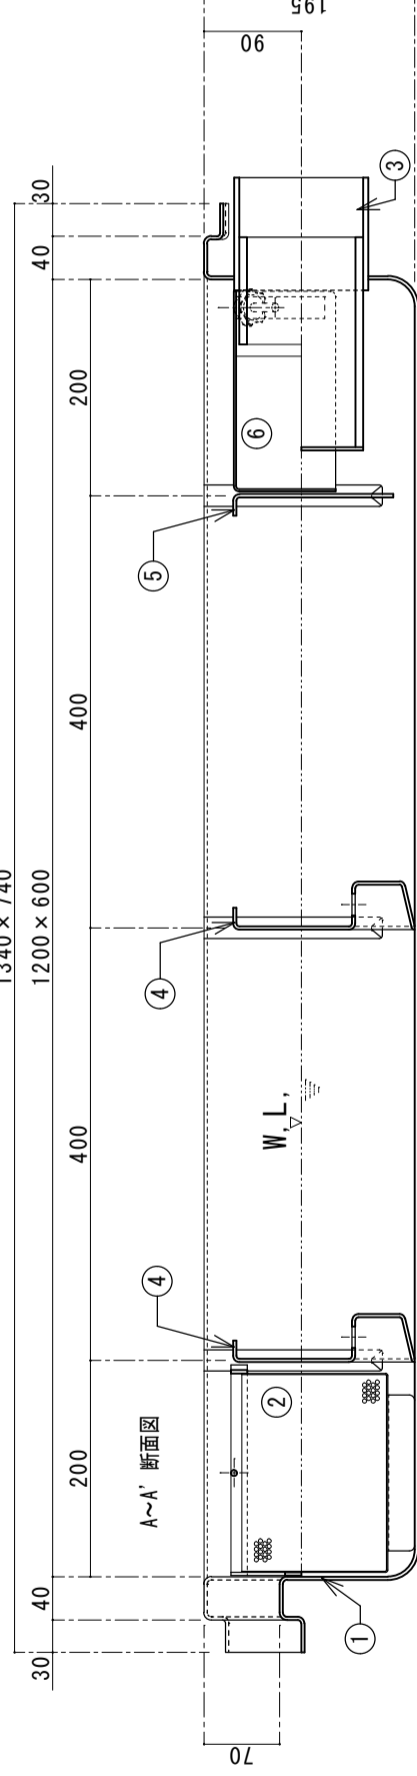
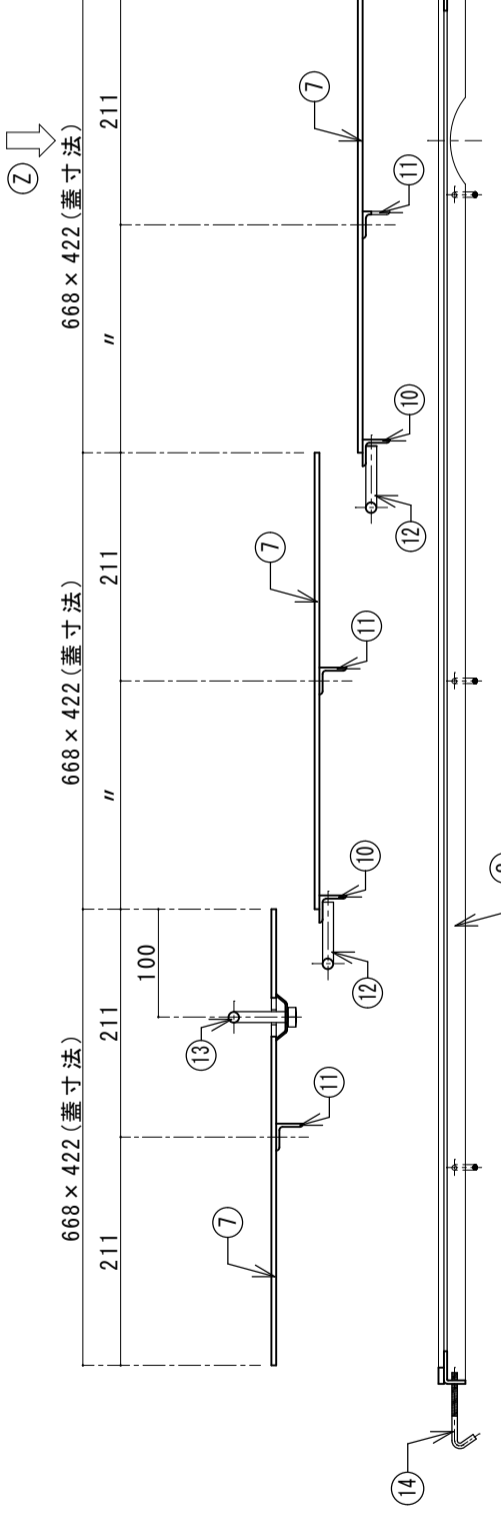


1300 (枠外寸法)

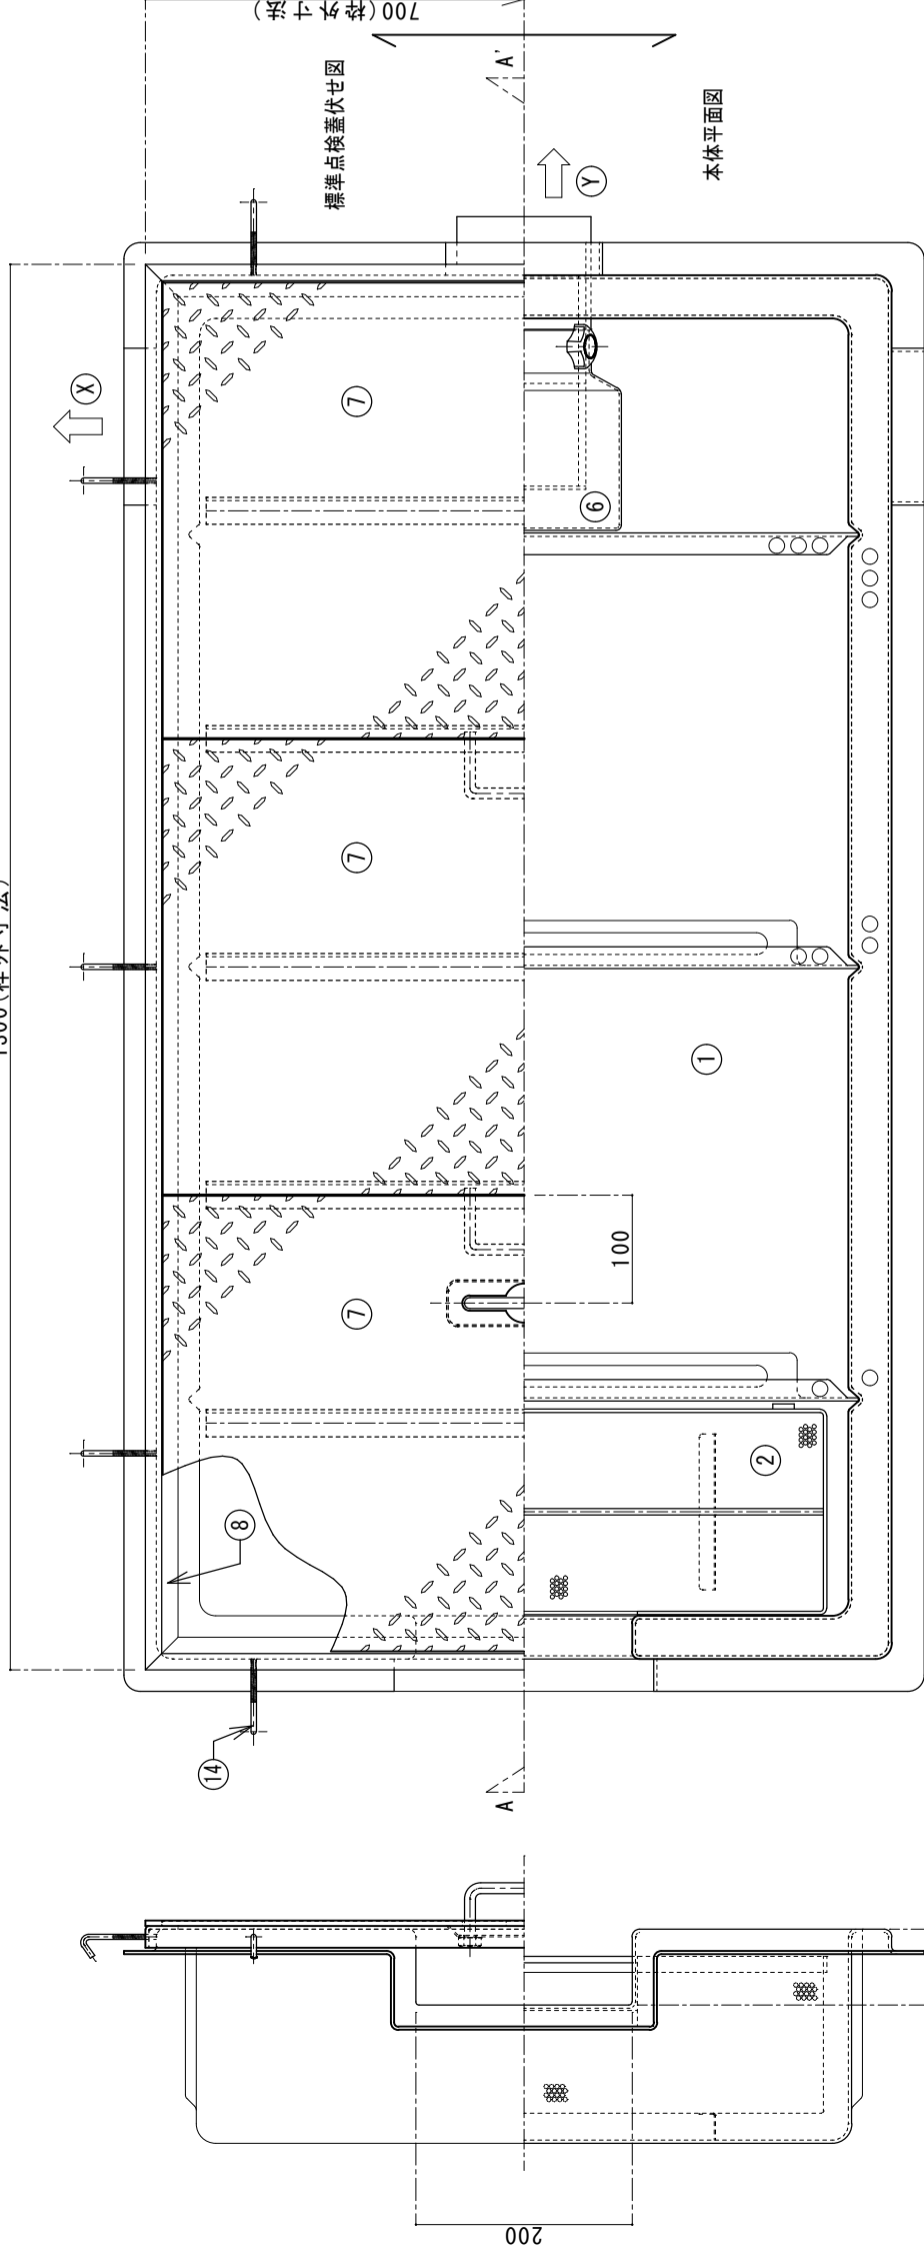

番号	名称	規格・寸法
①	本体	FRP 3.0t以上
②	ハズケツト	SUS304 ハンガリアプレート 1.0t x 4φ x 6p
③	流出口	塩ビ DS100
④	可動式整流板 A	FRP 2.5t
⑤	可動式整流板 B	FRP 2.5t
⑥	ハヅケツト	FRP
⑦	点検蓋	SS
⑧	蓋用枠	SS
⑨	支柱	SUS
⑩	スレ止材	SS
⑪	補強材	SS
⑫	取手	SS
⑬	差込式取手	SS
⑭	アカー用固定金具	SS

実容量 75ℓ

- \* 標準流出方向は(Y)方向となります。
- (X)(Z)方向ご希望の場合はお申し付け下さい。
- \* 予告無くデザイン等変更する場合がございますので、詳細はお問合せ下さい。
- \* 標準セットの点検蓋はSS編鋼板製です。(別途、SUS製等も特注対応致します。)

国内仕様

フレパ工業株式会社

作図者 千崎  
検図者

図面名 FRP製浅型グリ-入阻集器  
側溝流入型  
品番 TOSC-1260S  
縮尺 1/7