
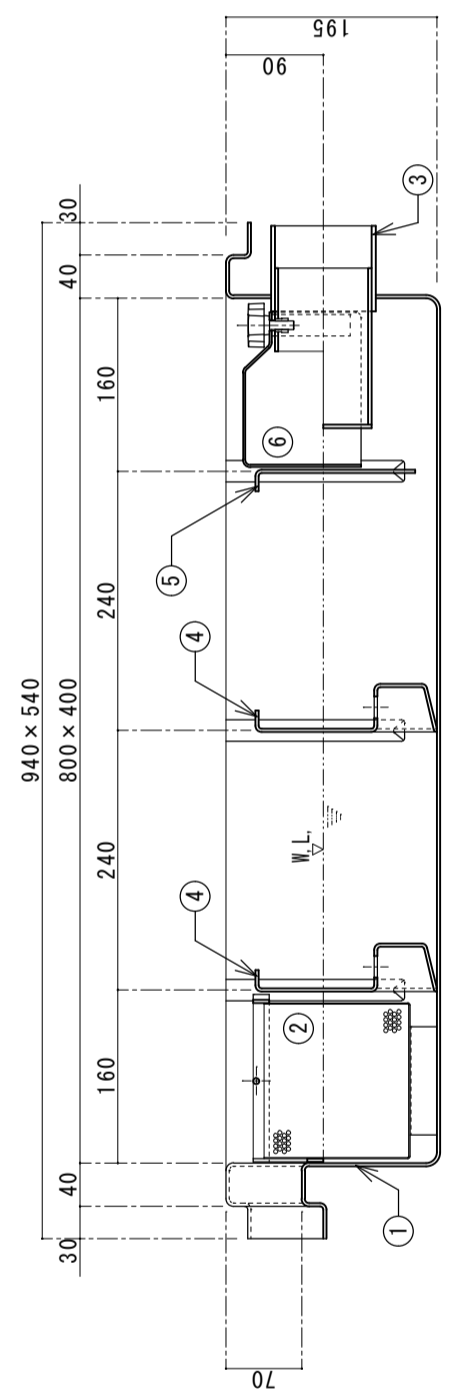
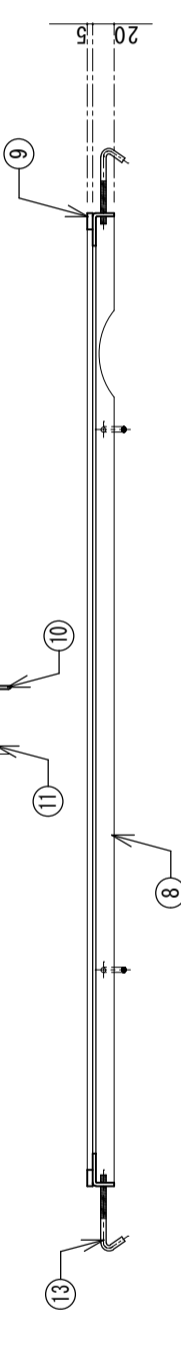
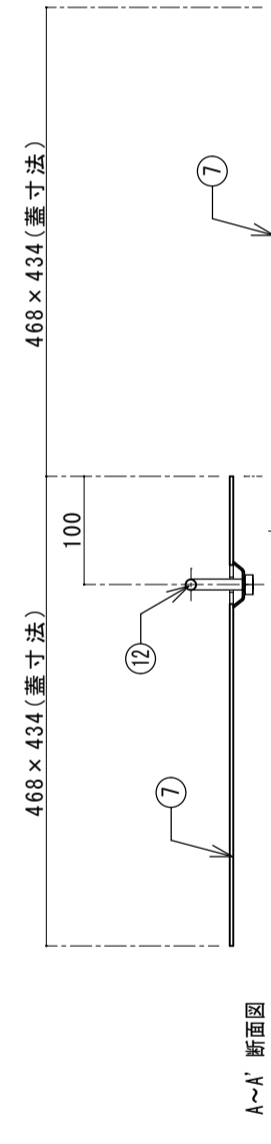


番号	名称	規格・寸法
①	本体	FRP 3.0t以上
②	ハスケット	SUS304 ハンガプレート 1.0t×4φ×6p
③	流出口	塩ビ DS75
④	可動式整流板 A	FRP 2.5t
⑤	可動式整流板 B	FRP 2.5t
⑥	ハイクォップ	FRP
⑦	点検蓋	SS
⑧	蓋用枠	SS
⑨	メン材	SUS
⑩	スレ止材	SS
⑪	取手	SS
⑫	落込式取手	SS
⑬	フッカー用固定金具	SS

実容量 33ℓ

- * 標準流出方向は(Y)方向となります。
- * (X)(Z)方向ご希望の場合はお申し付け下さい。
- * 予告無くデザイン等変更する場合がございますので、詳細はお問合せ下さい。
- * 標準の点検蓋はSS編鋼板製です。(別途、SUS製等も特注対応致します。)

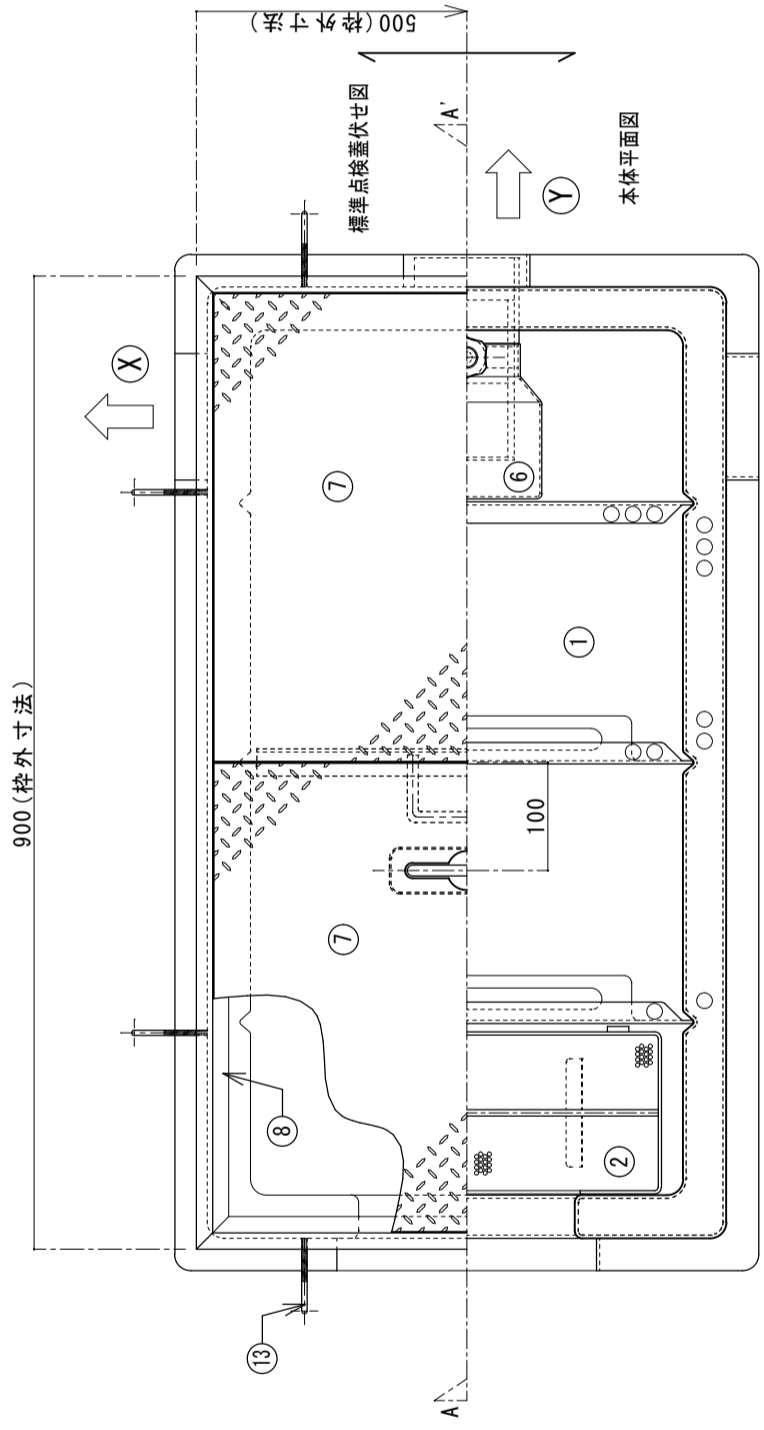

国内仕様

フレイ工業株式会社

図面名	FRP製浅型グリ-入阻集器 側溝流入型
図面番	TOSC-840S
縮尺	1/7

作図者 千崎
検図者